


План 1-го этажа

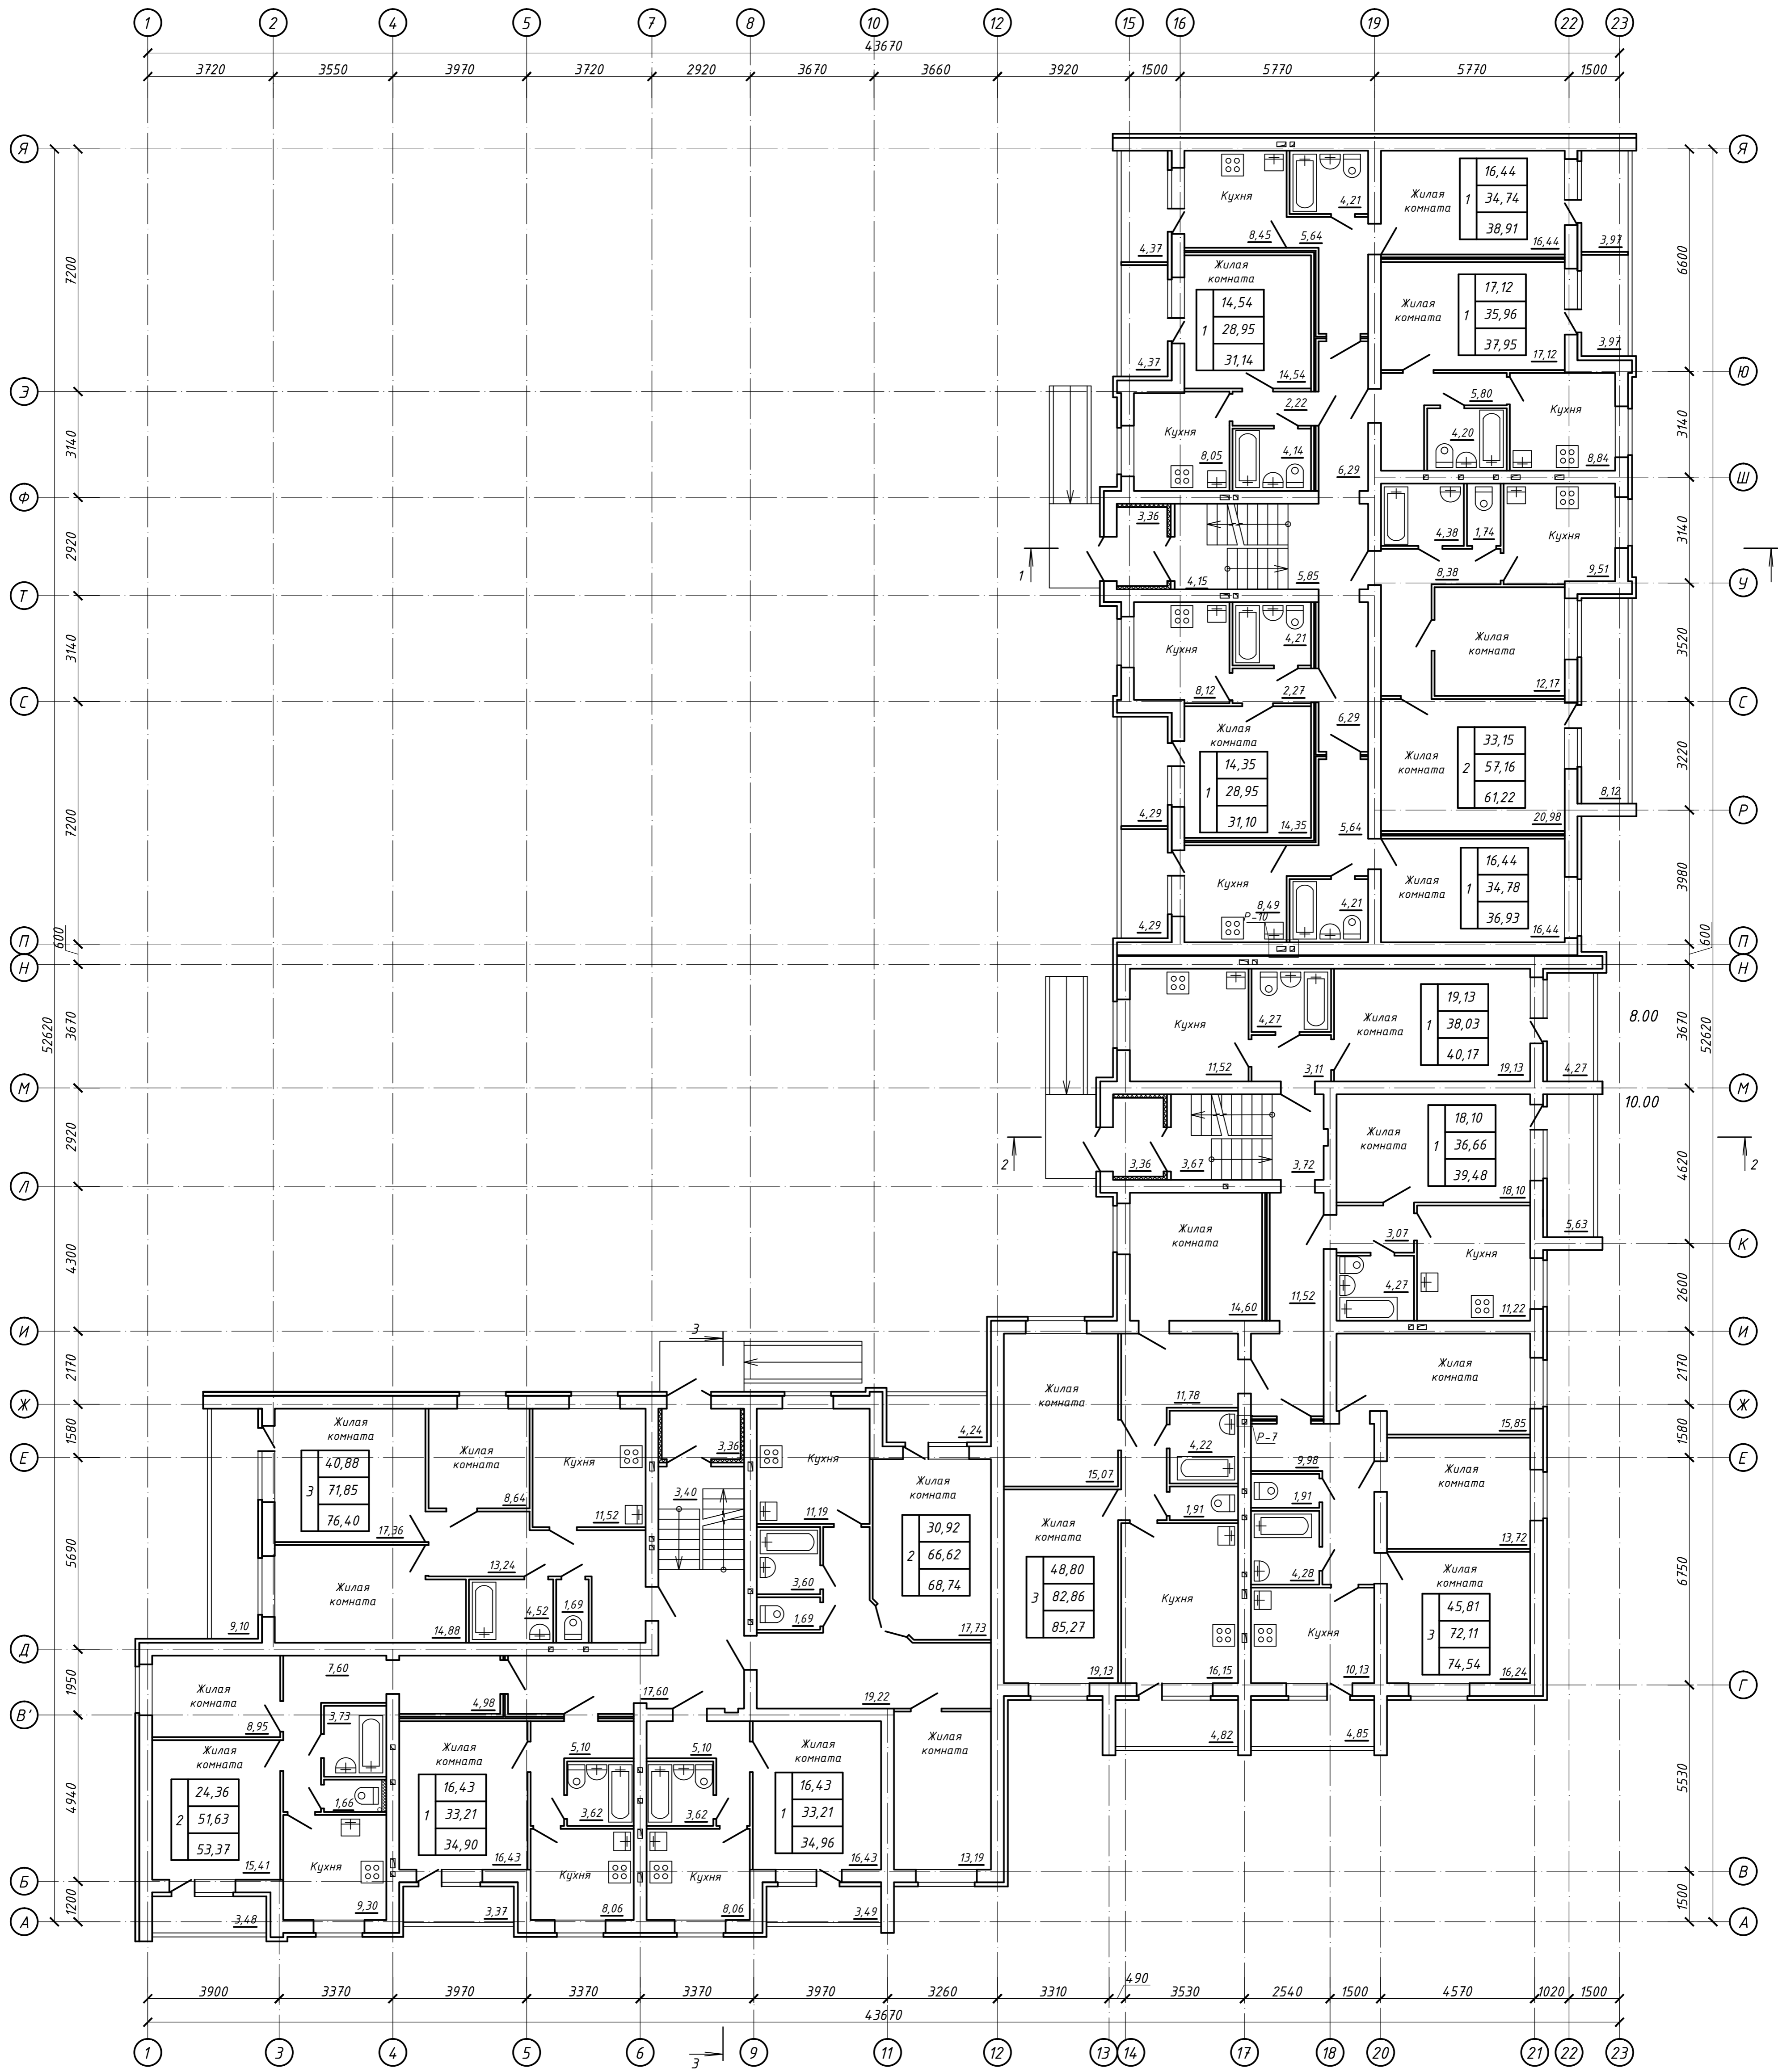

Согласовано
Инв.Младш. Подп. и дата
ВзачинВН

				СФ-15-03-АР		
				ООО "СПФ Ремстрой"		
1	—	Нов.	14.02	<i>[Signature]</i>	11.15г.	5-и этажный жилой дом №10 (строительный) в МР-4 Восточного жилого района г. Салавата
Изм.	Колуч	Лист	№ док	Подпись	Дата	
Гип	Грубицкий А.Е.			<i>[Signature]</i>	09.15г.	
Разработал	Федоров А.Н.			<i>[Signature]</i>	09.15г.	
Н.контр.	Яркев А.А.			<i>[Signature]</i>	09.15г.	
План 1-го этажа						Стадия Лист Листов П 3
						ООО "СФЕРА"