



План первого этажа после перепланировки

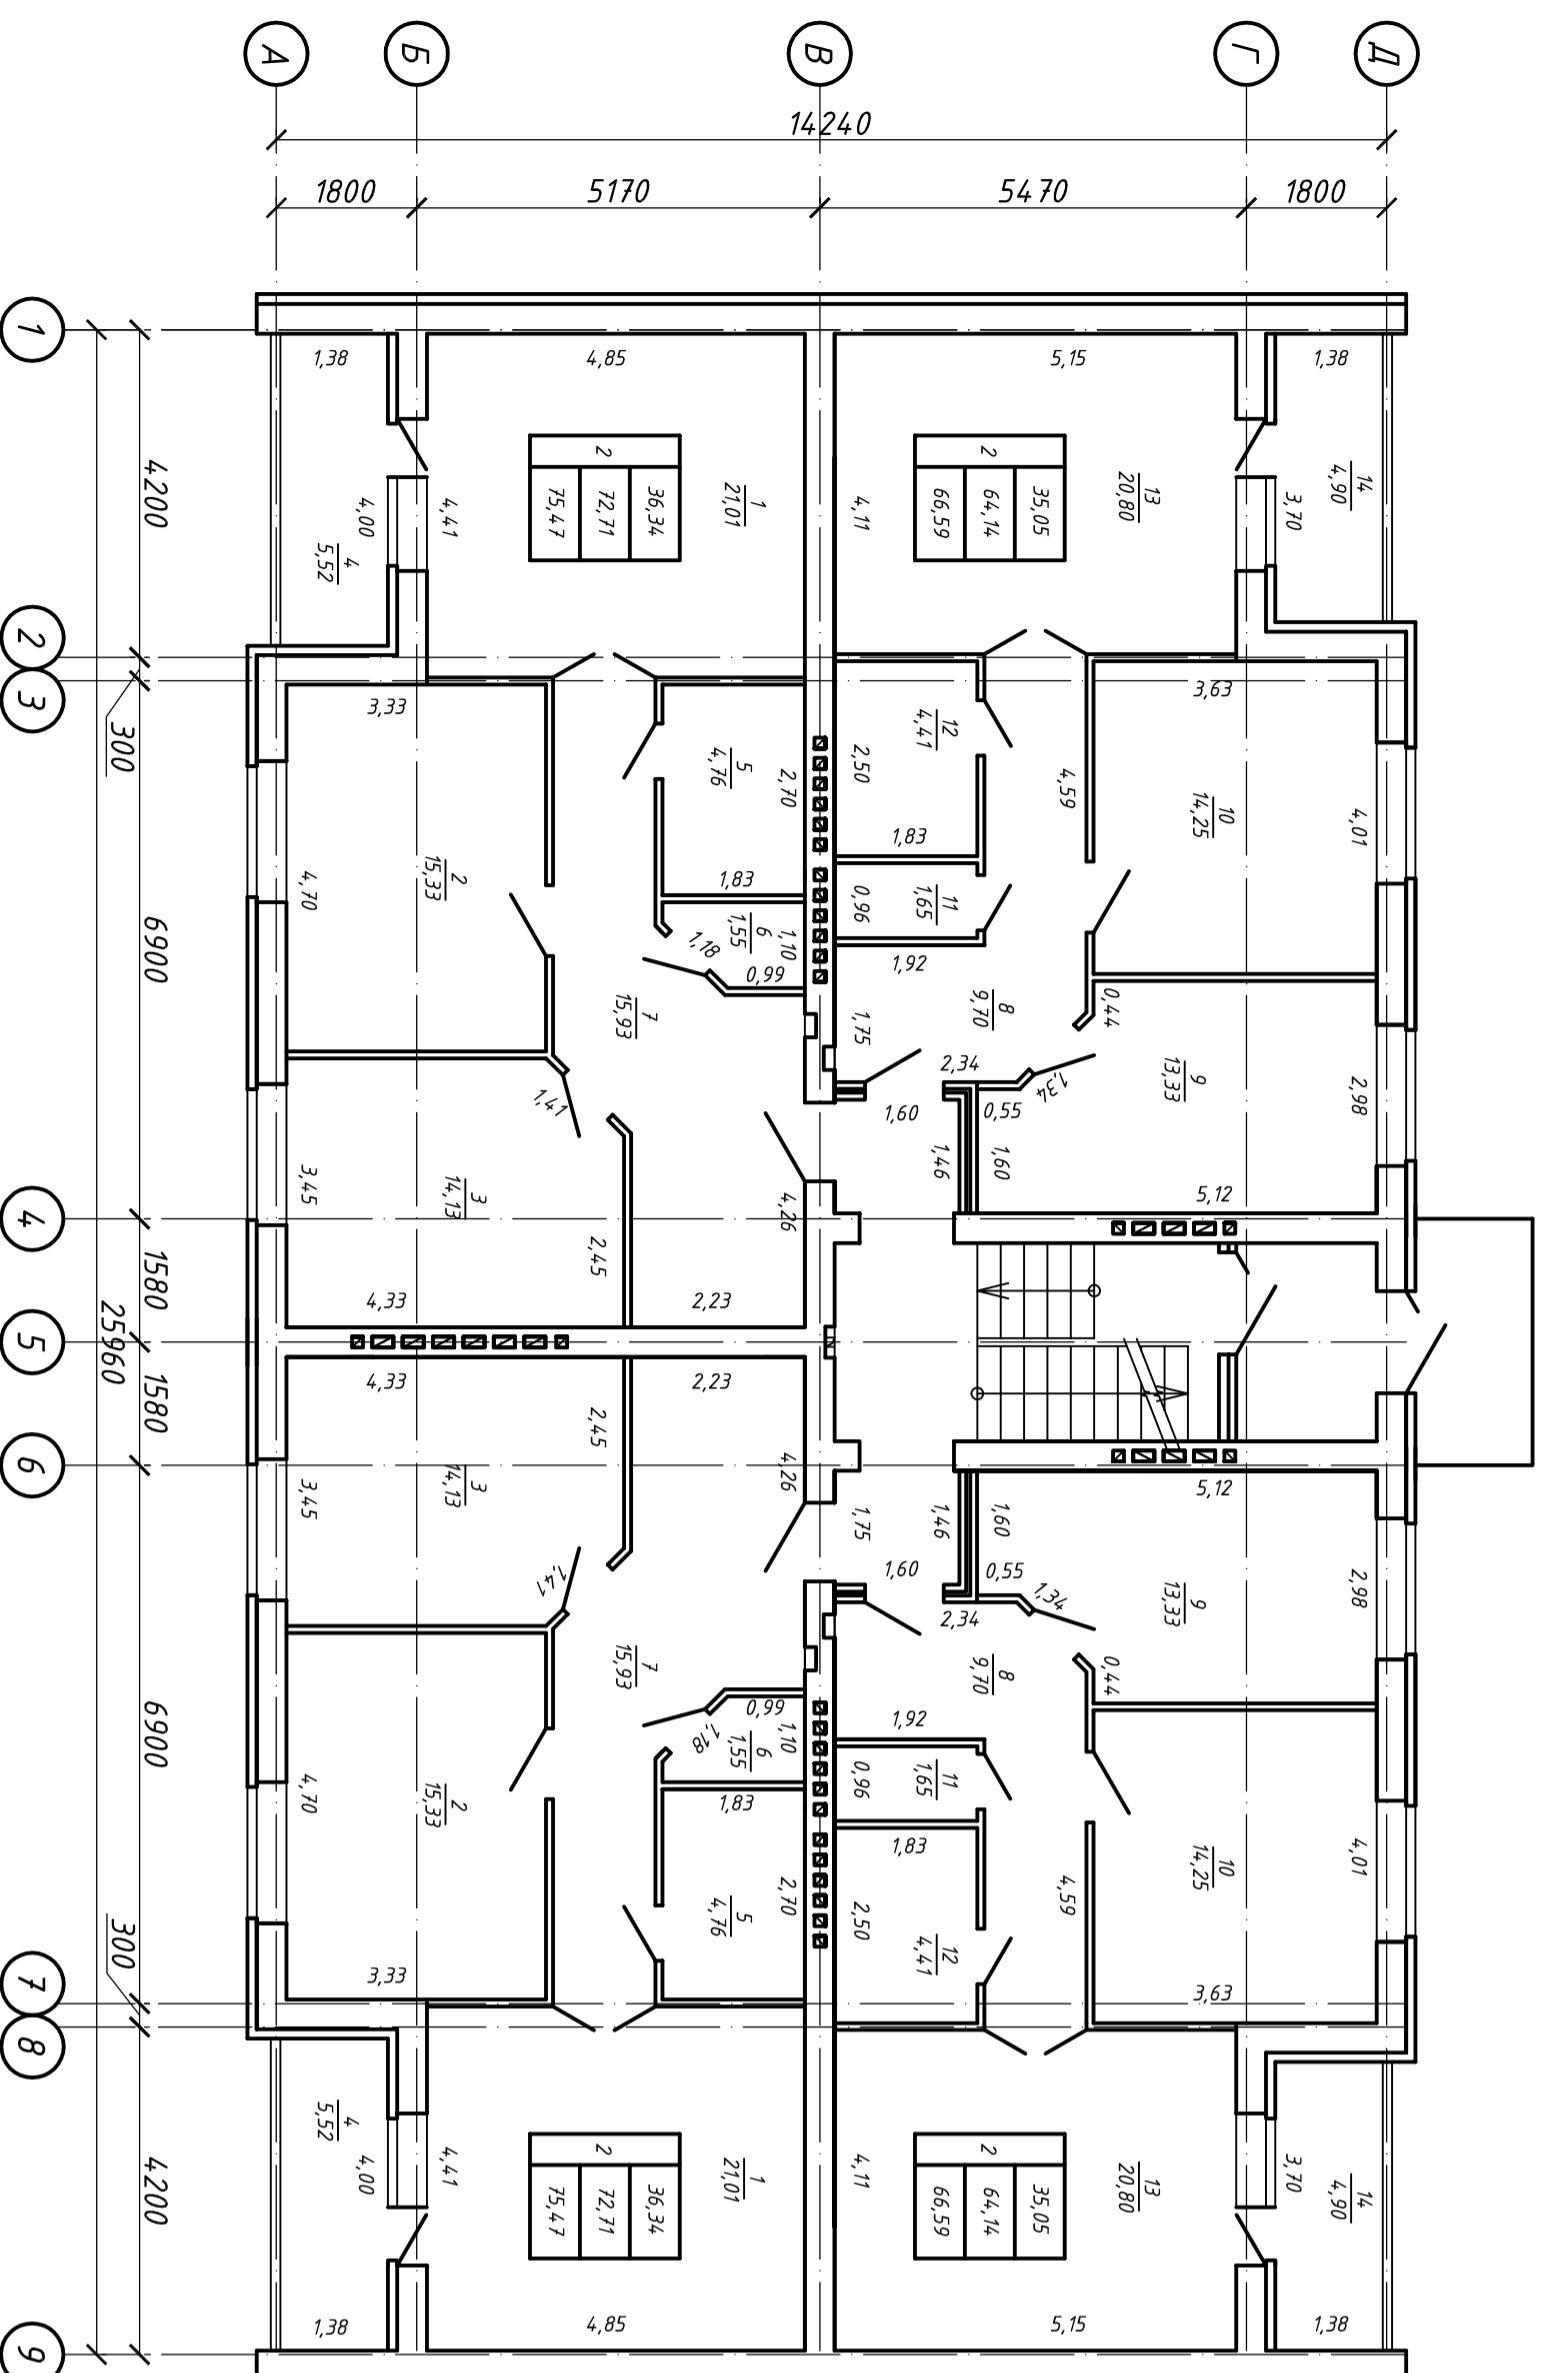

Экспликация помещений после перепланировки

Номер помещения	Наименование	Площадь, м ²	Кат. помещения
1	Жилая комната	21,01	ЖИЛ
2	Жилая комната	15,33	ЖИЛ
3	Кухня-столовая	14,13	ЖИЛ
4	Лоджия	2,76	ЖИЛ
5	Ванная	4,76	ЖИЛ
6	Туалет	1,55	ЖИЛ
7	Коридор	15,93	ЖИЛ
8	Коридор	9,70	ЖИЛ
9	Кухня	13,33	ЖИЛ
10	Жилая комната	14,25	ЖИЛ
11	Туалет	1,65	ЖИЛ
12	Ванная	4,41	ЖИЛ
13	Жилая комната	20,80	ЖИЛ
14	Лоджия	2,45	ЖИЛ

Условные обозначения

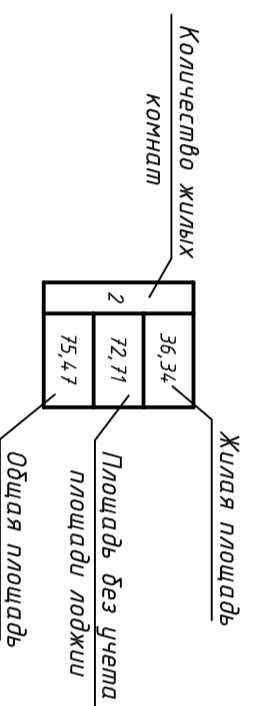

Экспликация площади квартир первого этажа после перепланировки

Марка поз.	Назначение помещения	Общая площадь квартиры		В том числе площадь			Высота помещений по вн. обмеру	Прим.
		квартиры	жилая	Подсобная	Лоджии, балконы, террасы, веранды, кладовые (с коэф.)			
2-х комнатная - 2 шт								
1	Жилая комната	21,01	21,01	21,01			2,70	
2	Жилая комната	15,33	15,33	15,33				
3	Кухня-столовая	14,13	14,13		14,13			
4	Лоджия	2,76	2,76			2,76		
5	Ванная	4,76	4,76		4,76			
6	Туалет	1,55	1,55		1,55			
7	Коридор	15,93	15,93		15,93			
	Итого	75,47	75,47	36,34	36,37	2,76		
2-х комнатная - 2 шт								
8	Коридор	9,70	9,70		9,70		2,70	
9	Кухня	13,33	13,33		13,33			
10	Жилая комната	14,25	14,25		14,25			
11	Туалет	1,65	1,65		1,65			
12	Ванная	4,41	4,41		4,41			
13	Жилая комната	20,80	20,80		20,80			
14	Лоджия	2,45	2,45		2,45		2,45	
	Итого	66,59	66,59	35,05	29,09	2,45		

Технико-экономические показатели дома после перепланировки

№ п.п.	Вид показателя	ед. изм.	Количество
1	Этажность здания		3
2	Строительный объём здания	м ³	5086,54
	в т.ч. выше отм. 0,000	м ³	4370,5
	ниже отм. 0,000		716,04
3	Площадь застройки здания	м ²	414,21
4	Общая площадь помещений здания	м ²	934,42
5	Общая площадь квартир	м ²	852,36
6	Жилая площадь квартир	м ²	428,34
7	Количество квартир	шт	12
	в т.ч. двухкомнатных	шт	12

СП-14-12-КР

ООО "СПФ Ремстрой"

Имя	Кол-во	Лист	№ док	Подпись	Дата
Грибников А.Е.					
Харитонюк О.Е.					
Яркев А.А.					

Корректировка проекта 3-х этажного 1-секционного жилого дома №5 (строящийся) по ул. Луговая г. Самара

План первого этажа после перепланировки

ПК "Проектировщик"