



План второго и третьего этажей после перепланировки

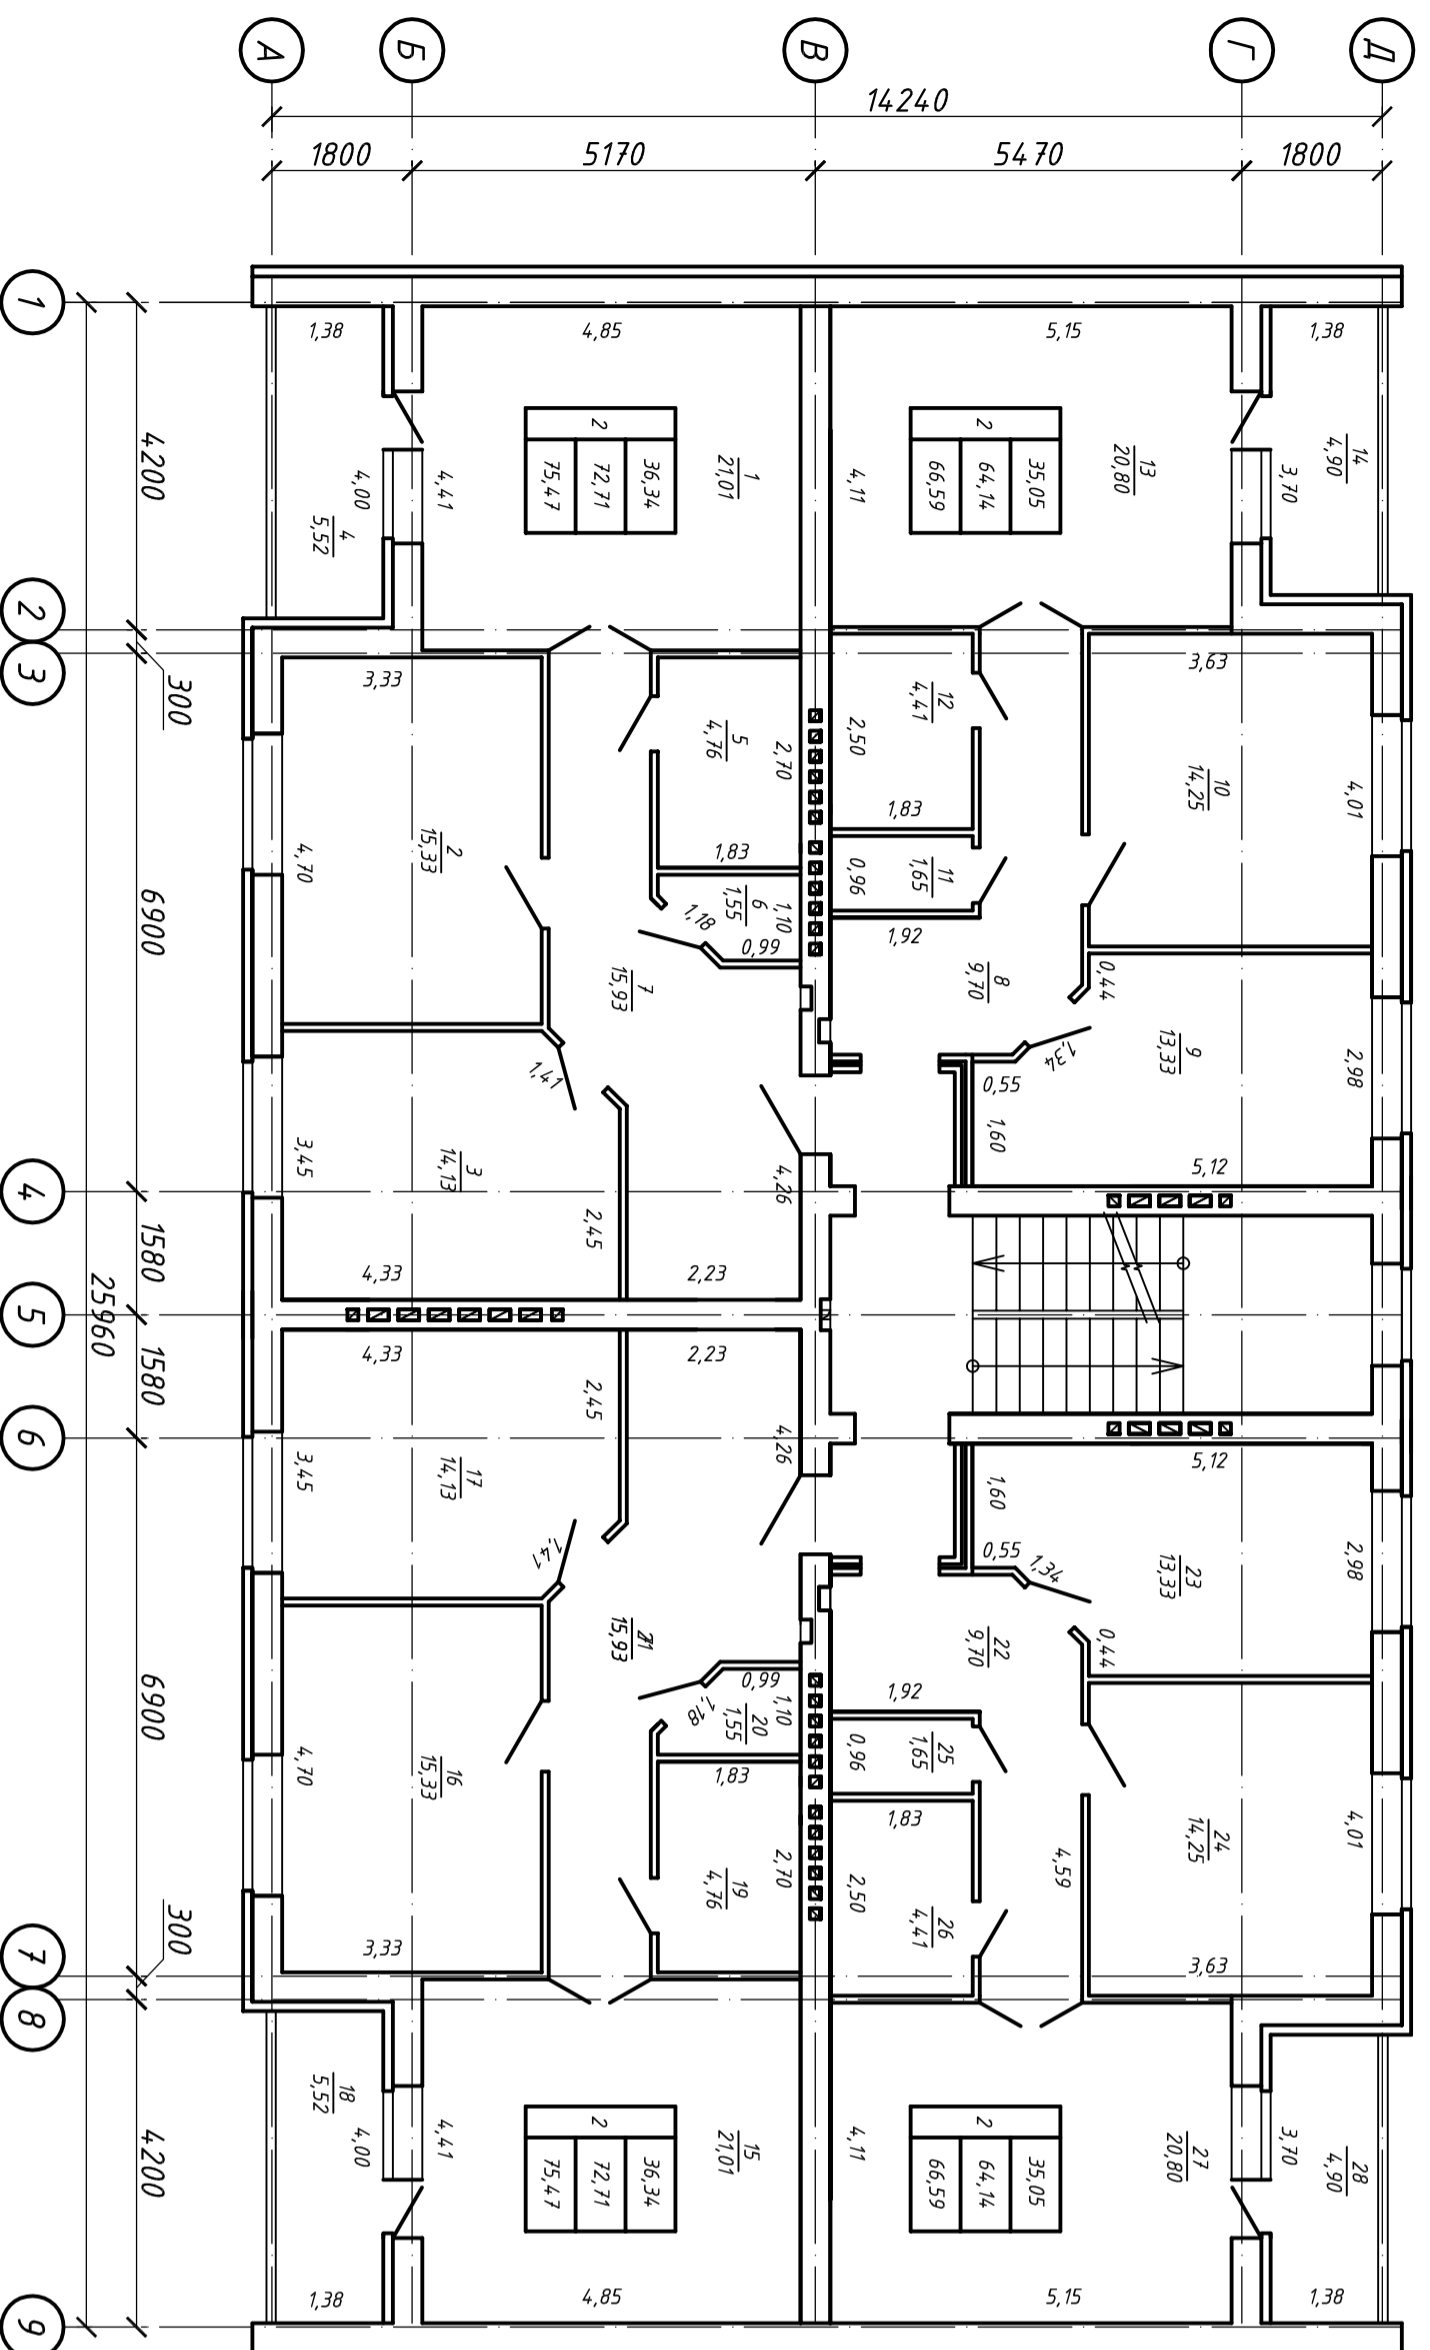

Экспликация помещений до перепланировки (начало)

Экспликация помещений до перепланировки (окончание)

Условные обозначения

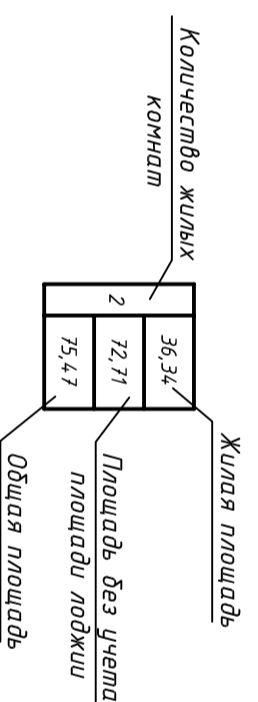

Номер поме- щения	Наименование	Площадь, м2	Кат. поме- щия	Номер поме- щения	Наименование	Площадь, м2	Кат. поме- щия
1	Жилая комната	21,01	Жилая комната	15	Жилая комната	21,01	Жилая комната
2	Жилая комната	15,33	Жилая комната	16	Жилая комната	15,33	Жилая комната
3	Кухня-столовая	14,13	Кухня-столовая	17	Кухня-столовая	14,13	Кухня-столовая
4	Лоджия	2,76	Лоджия	18	Лоджия	2,76	Лоджия
5	Ванная	4,76	Ванная	19	Ванная	4,76	Ванная
6	Туалет	1,55	Туалет	20	Туалет	1,55	Туалет
7	Коридор	15,93	Коридор	21	Коридор	15,93	Коридор
8	Коридор	12,56	Коридор	22	Коридор	12,56	Коридор
9	Кухня	13,33	Кухня	23	Кухня	13,33	Кухня
10	Жилая комната	14,25	Жилая комната	24	Жилая комната	14,25	Жилая комната
11	Туалет	1,65	Туалет	25	Туалет	1,65	Туалет
12	Ванная	4,41	Ванная	26	Ванная	4,41	Ванная
13	Жилая комната	20,80	Жилая комната	27	Жилая комната	20,80	Жилая комната
14	Лоджия	2,45	Лоджия	28	Лоджия	2,45	Лоджия

Экспликация площади квартир первого этажа до перепланировки

Марка поз.	Назначение помещения	Общая площадь квартиры			Подсобная	Высота помещений по вн. обмеру	Прим
		квартиры	жилая	общая			
2-х комнатная - 2 шт							
1	Жилая комната	21,01	21,01	21,01		2,70	
2	Жилая комната	15,33	15,33	15,33			
3	Кухня-столовая	14,13	14,13	14,13			
4	Лоджия	2,76	2,76	2,76			
5	Ванная	4,76	4,76	4,76			
6	Туалет	1,55	1,55	1,55			
7	Коридор	15,93	15,93	15,93			
Итого		75,47	75,47	36,34	36,37	2,76	

2-х комнатная - 2 шт							
8	Коридор	9,70	9,70	9,70			
9	Кухня	13,33	13,33	13,33			
10	Жилая комната	14,25	14,25	14,25			
11	Туалет	1,65	1,65	1,65			
12	Ванная	4,41	4,41	4,41			
13	Жилая комната	20,80	20,80	20,80			
14	Лоджия	2,45	2,45	2,45			
Итого		66,59	66,59	35,05	29,09	2,45	

2-х комнатная - 2 шт							
15	Жилая комната	21,01	21,01	21,01			
16	Жилая комната	15,33	15,33	15,33			
17	Кухня-столовая	14,13	14,13	14,13			
18	Лоджия	2,76	2,76	2,76			
19	Ванная	4,76	4,76	4,76			
20	Туалет	1,55	1,55	1,55			
21	Коридор	15,93	15,93	15,93			
Итого		75,47	75,47	36,34	36,37	2,76	

2-х комнатная - 2 шт							
22	Коридор	9,70	9,70	9,70			
23	Кухня	13,33	13,33	13,33			
24	Жилая комната	14,25	14,25	14,25			
25	Туалет	1,65	1,65	1,65			
26	Ванная	4,41	4,41	4,41			
27	Жилая комната	20,80	20,80	20,80			
28	Лоджия	2,45	2,45	2,45			
Итого		66,59	66,59	35,05	29,09	2,45	

СП-14-12-КР							
ООО "СПР Ремстрой"							
Имя	Конуч	Лист	№ док	Подпись	Дата		
И.И.И.							
Г/П	Губинской А.Е.					Складья	Лист
Разработал	Харитоненко О.Е.					П	7
Н.И.И.	Яркев А.А.						
Корректировка проекта 3-х этажного 1-секционного жилого дома №5 (строящийся) по ул. Луговой г. Савдвал							
План второго и третьего этажей после перепланировки						ПК "Проектировщик"	