План 1-го этажа

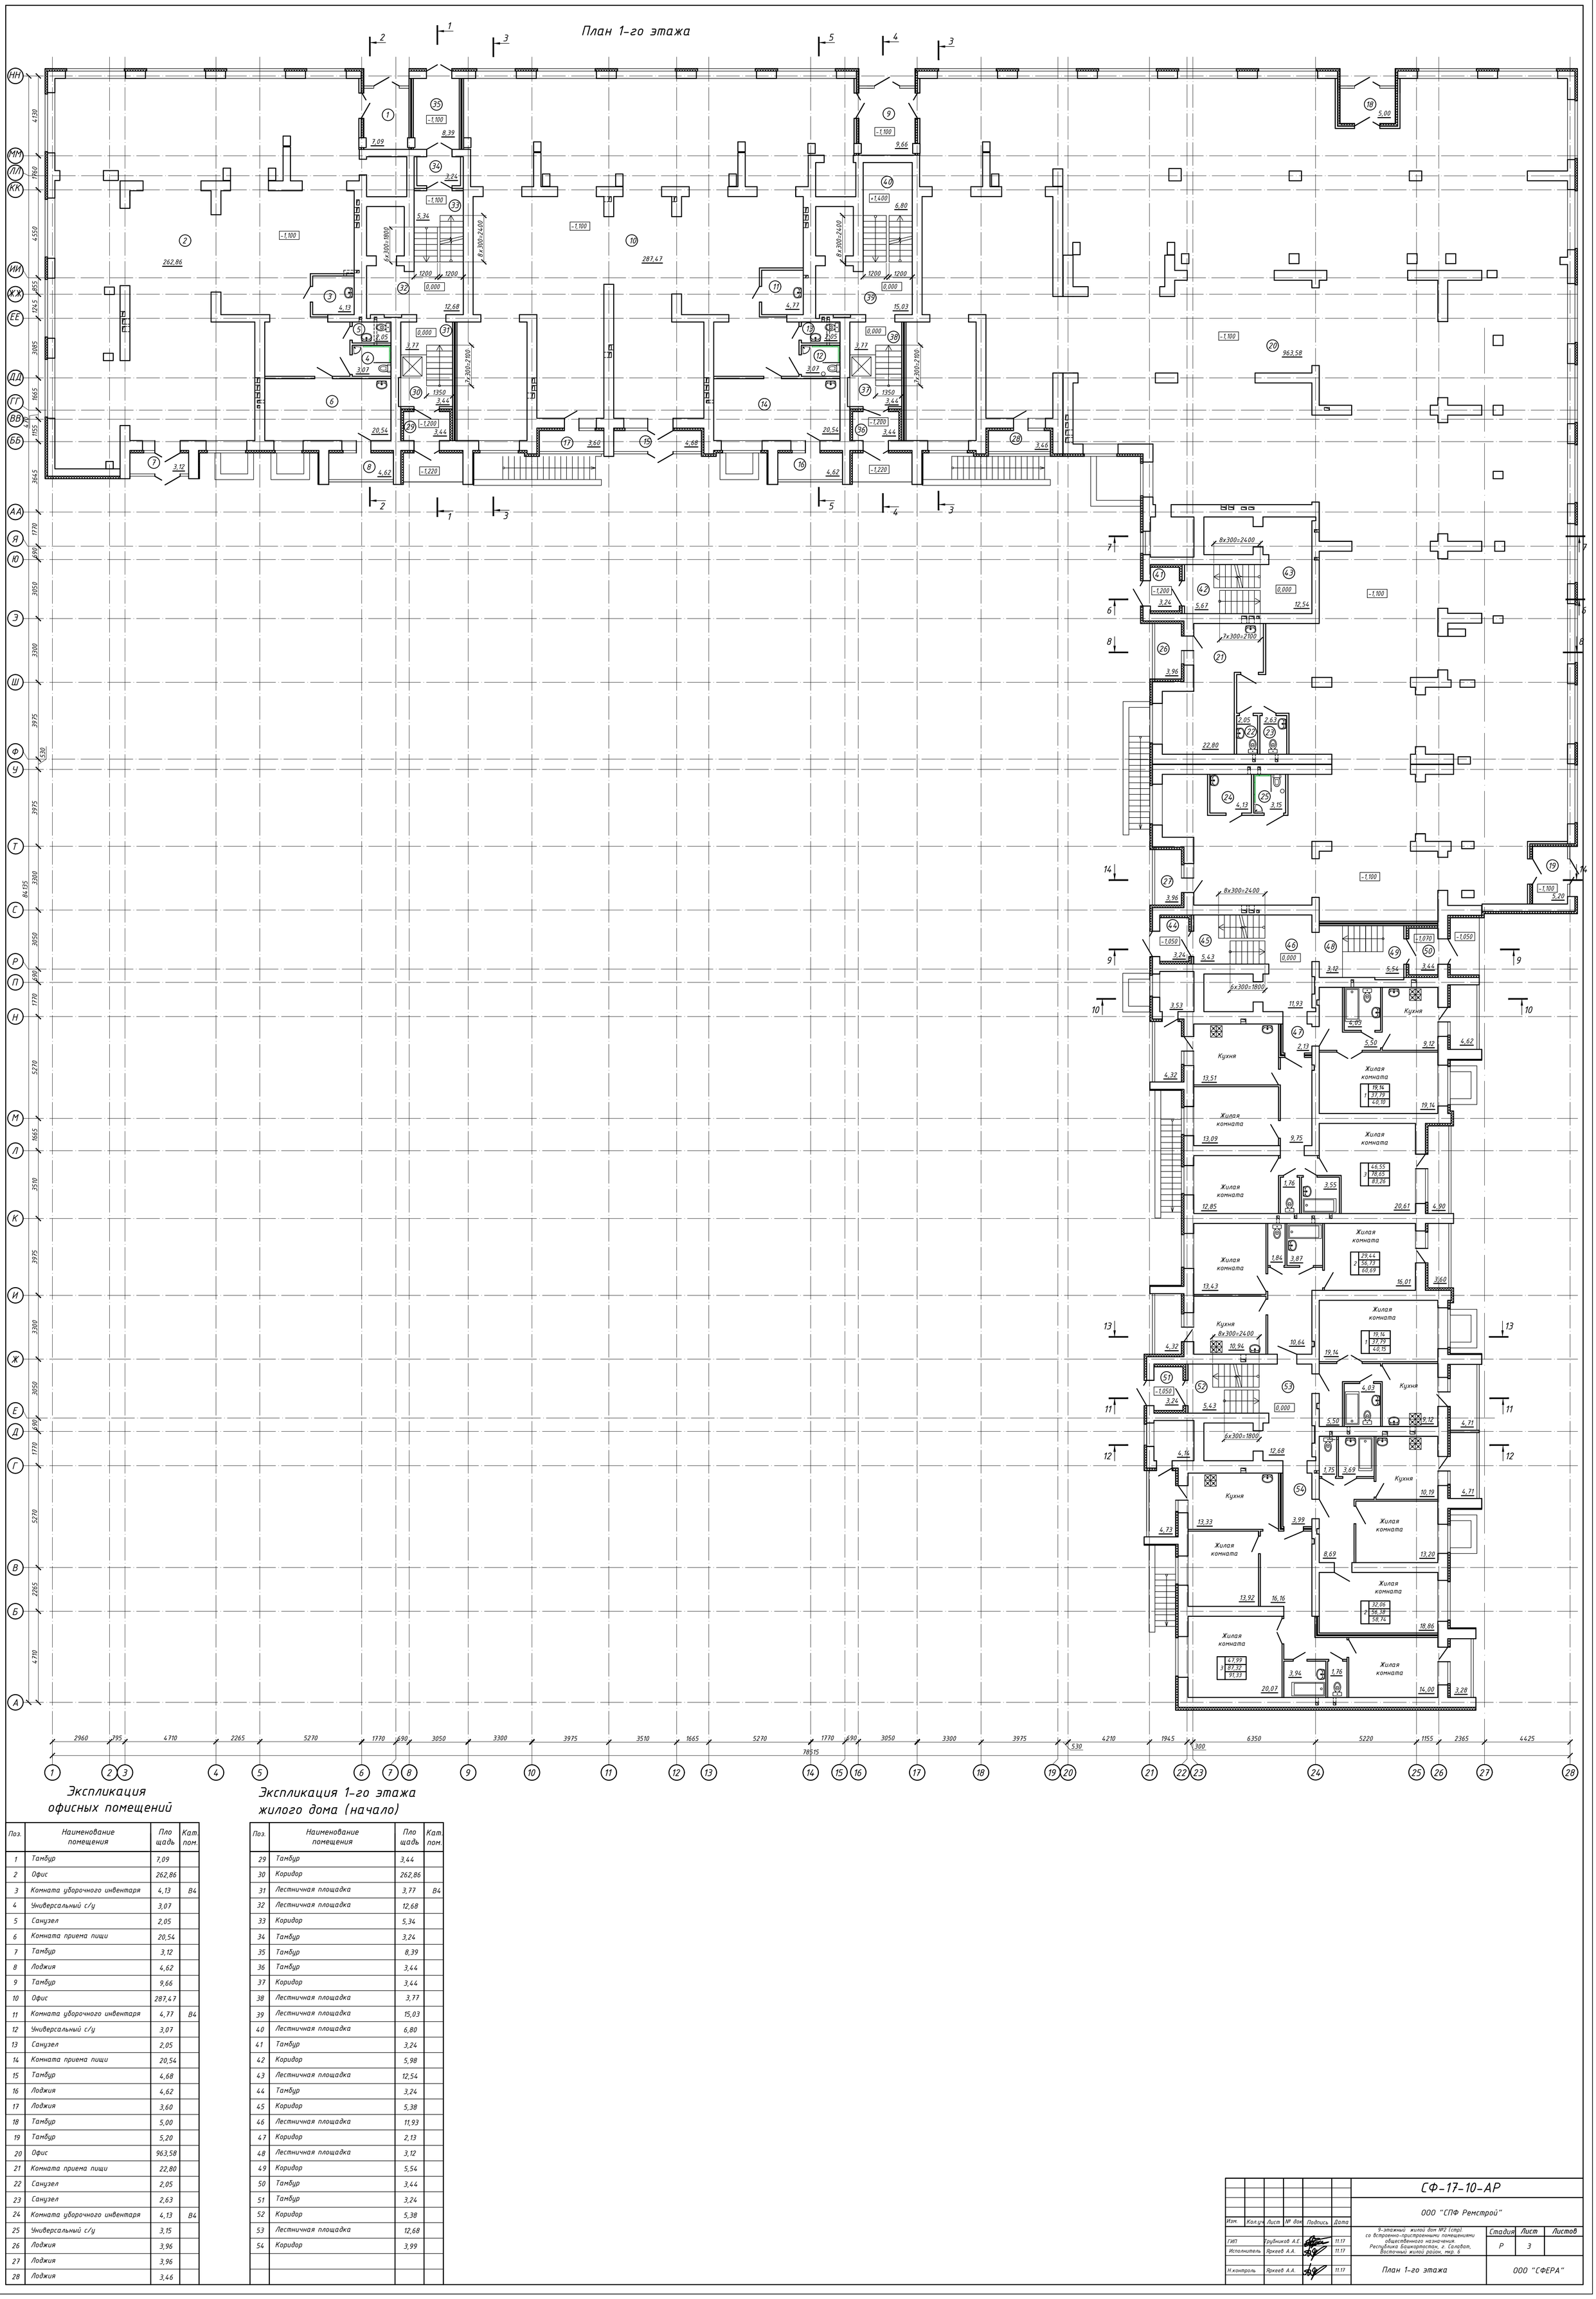

Экспликация офисных помещений

Поз.	Наименование помещения	Площадь	Кат. пом.
1	Тамбур	7,09	
2	Офис	262,86	
3	Комната уборочного инвентаря	4,13	В4
4	Универсальный с/у	3,07	
5	Санузел	2,05	
6	Комната приема пищи	20,54	
7	Тамбур	3,12	
8	Лоджия	4,62	
9	Тамбур	9,66	
10	Офис	287,47	
11	Комната уборочного инвентаря	4,77	В4
12	Универсальный с/у	3,07	
13	Санузел	2,05	
14	Комната приема пищи	20,54	
15	Тамбур	4,68	
16	Лоджия	4,62	
17	Лоджия	3,60	
18	Тамбур	5,00	
19	Тамбур	5,20	
20	Офис	963,58	
21	Комната приема пищи	22,80	
22	Санузел	2,05	
23	Санузел	2,63	
24	Комната уборочного инвентаря	4,13	В4
25	Универсальный с/у	3,15	
26	Лоджия	3,96	
27	Лоджия	3,96	
28	Лоджия	3,46	

Экспликация 1-го этажа жилого дома (начало)

Поз.	Наименование помещения	Площадь	Кат. пом.
29	Тамбур	3,44	
30	Коридор	262,86	
31	Лестничная площадка	3,77	В4
32	Лестничная площадка	12,68	
33	Коридор	5,34	
34	Тамбур	3,24	
35	Тамбур	8,39	
36	Тамбур	3,44	
37	Коридор	3,44	
38	Лестничная площадка	3,77	
39	Лестничная площадка	15,03	
40	Лестничная площадка	6,80	
41	Тамбур	3,24	
42	Коридор	5,98	
43	Лестничная площадка	12,54	
44	Тамбур	3,24	
45	Коридор	5,38	
46	Лестничная площадка	11,93	
47	Коридор	2,13	
48	Лестничная площадка	3,12	
49	Коридор	5,54	
50	Тамбур	3,44	
51	Тамбур	3,24	
52	Коридор	5,38	
53	Лестничная площадка	12,68	
54	Коридор	3,99	

						СФ-17-10-АР	
						ООО "СПФ Ремстрой"	
Изм.	Кол.уч.	Лист	№ док.	Подпись	Дата	9-этажный жилой дом №2 (стр) со встроенно-пристроенными помещениями общественного назначения. Республика Башкортостан, г. Салават, Восточный жилой район, мкр. 6	Стадия: Р; Лист: 3; Листов:
ГИП		Трубников А.Е.			11.17		
Исполнитель		Яркеев А.А.			11.17		
Н.контроль		Яркеев А.А.			11.17	План 1-го этажа	ООО "СФЕРА"