


План 2-го - 5-го этажей

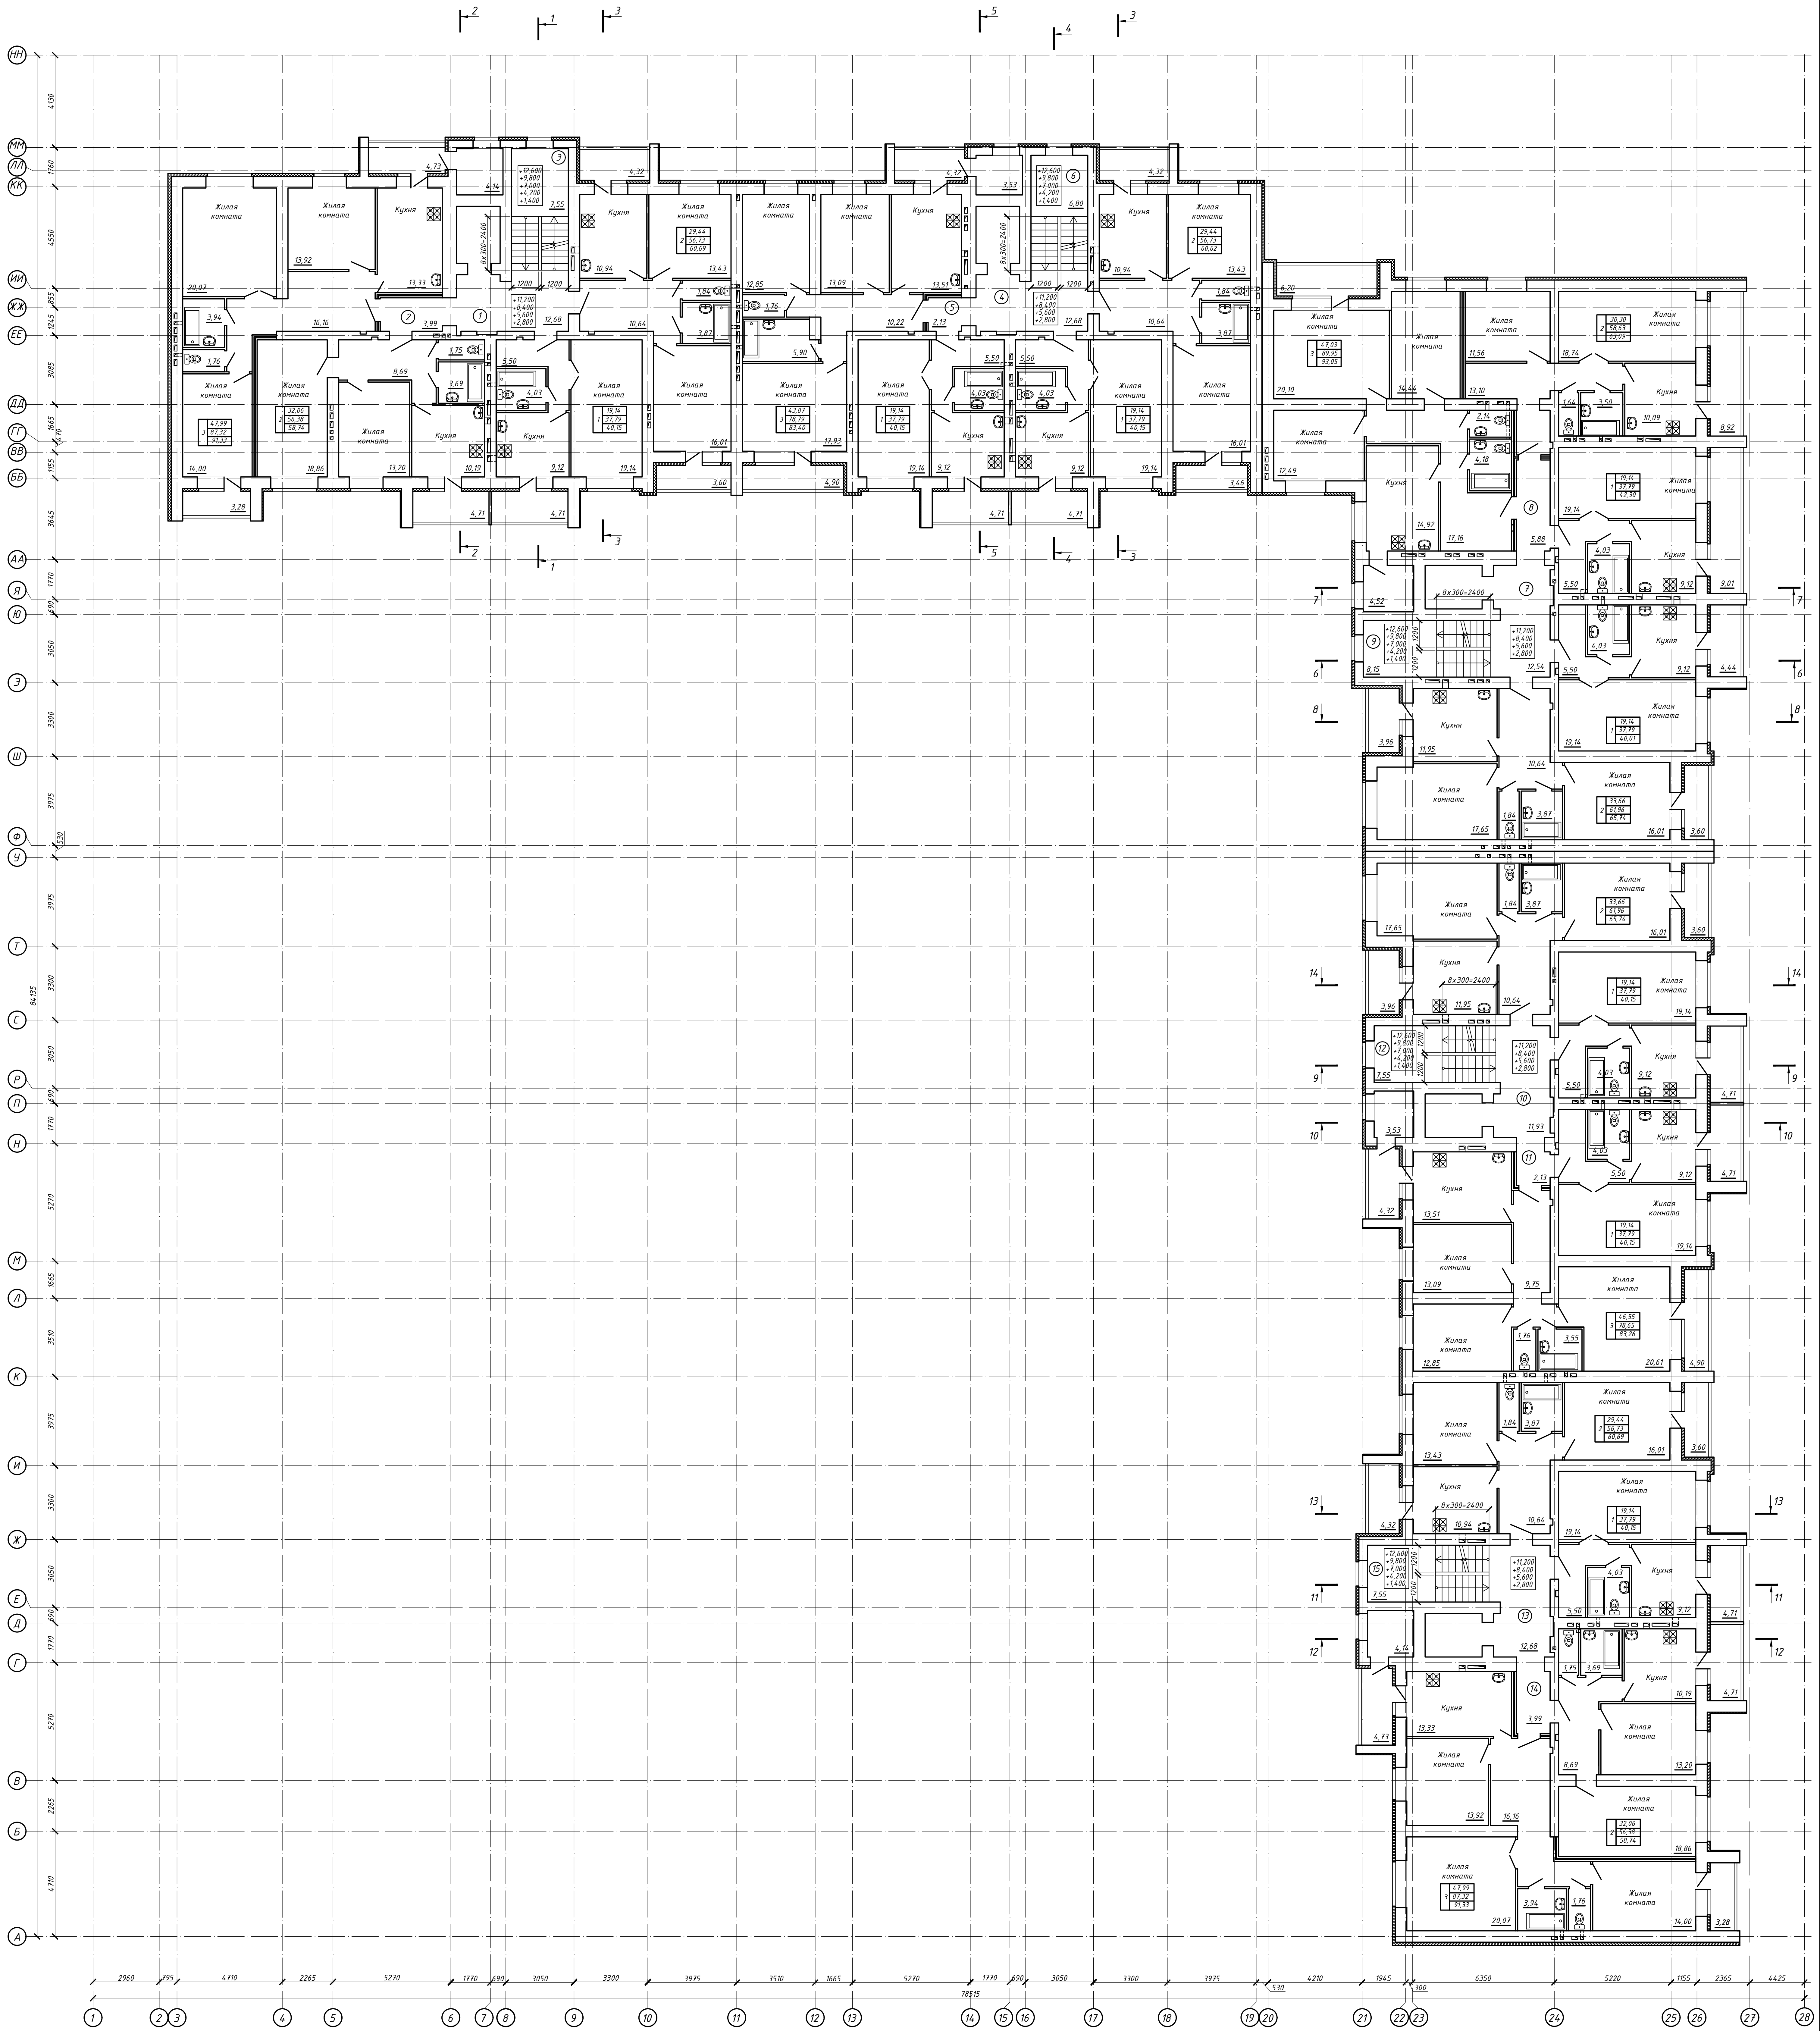

Экспликация 2-го-5-го этажей жилого дома

Поз.	Наименование помещения	Площадь	Кат. пом.
1	Лестничная площадка	12,68	
2	Коридор	3,99	
3	Лестничная площадка	7,55	
4	Лестничная площадка	12,68	
5	Коридор	2,13	
6	Лестничная площадка	6,80	
7	Лестничная площадка	12,54	
8	Коридор	5,88	
9	Лестничная площадка	8,15	
10	Лестничная площадка	11,93	
11	Коридор	2,13	
12	Лестничная площадка	7,55	
13	Лестничная площадка	12,68	
14	Коридор	3,99	
15	Лестничная площадка	7,55	