


План 6-го - 9-го этажей

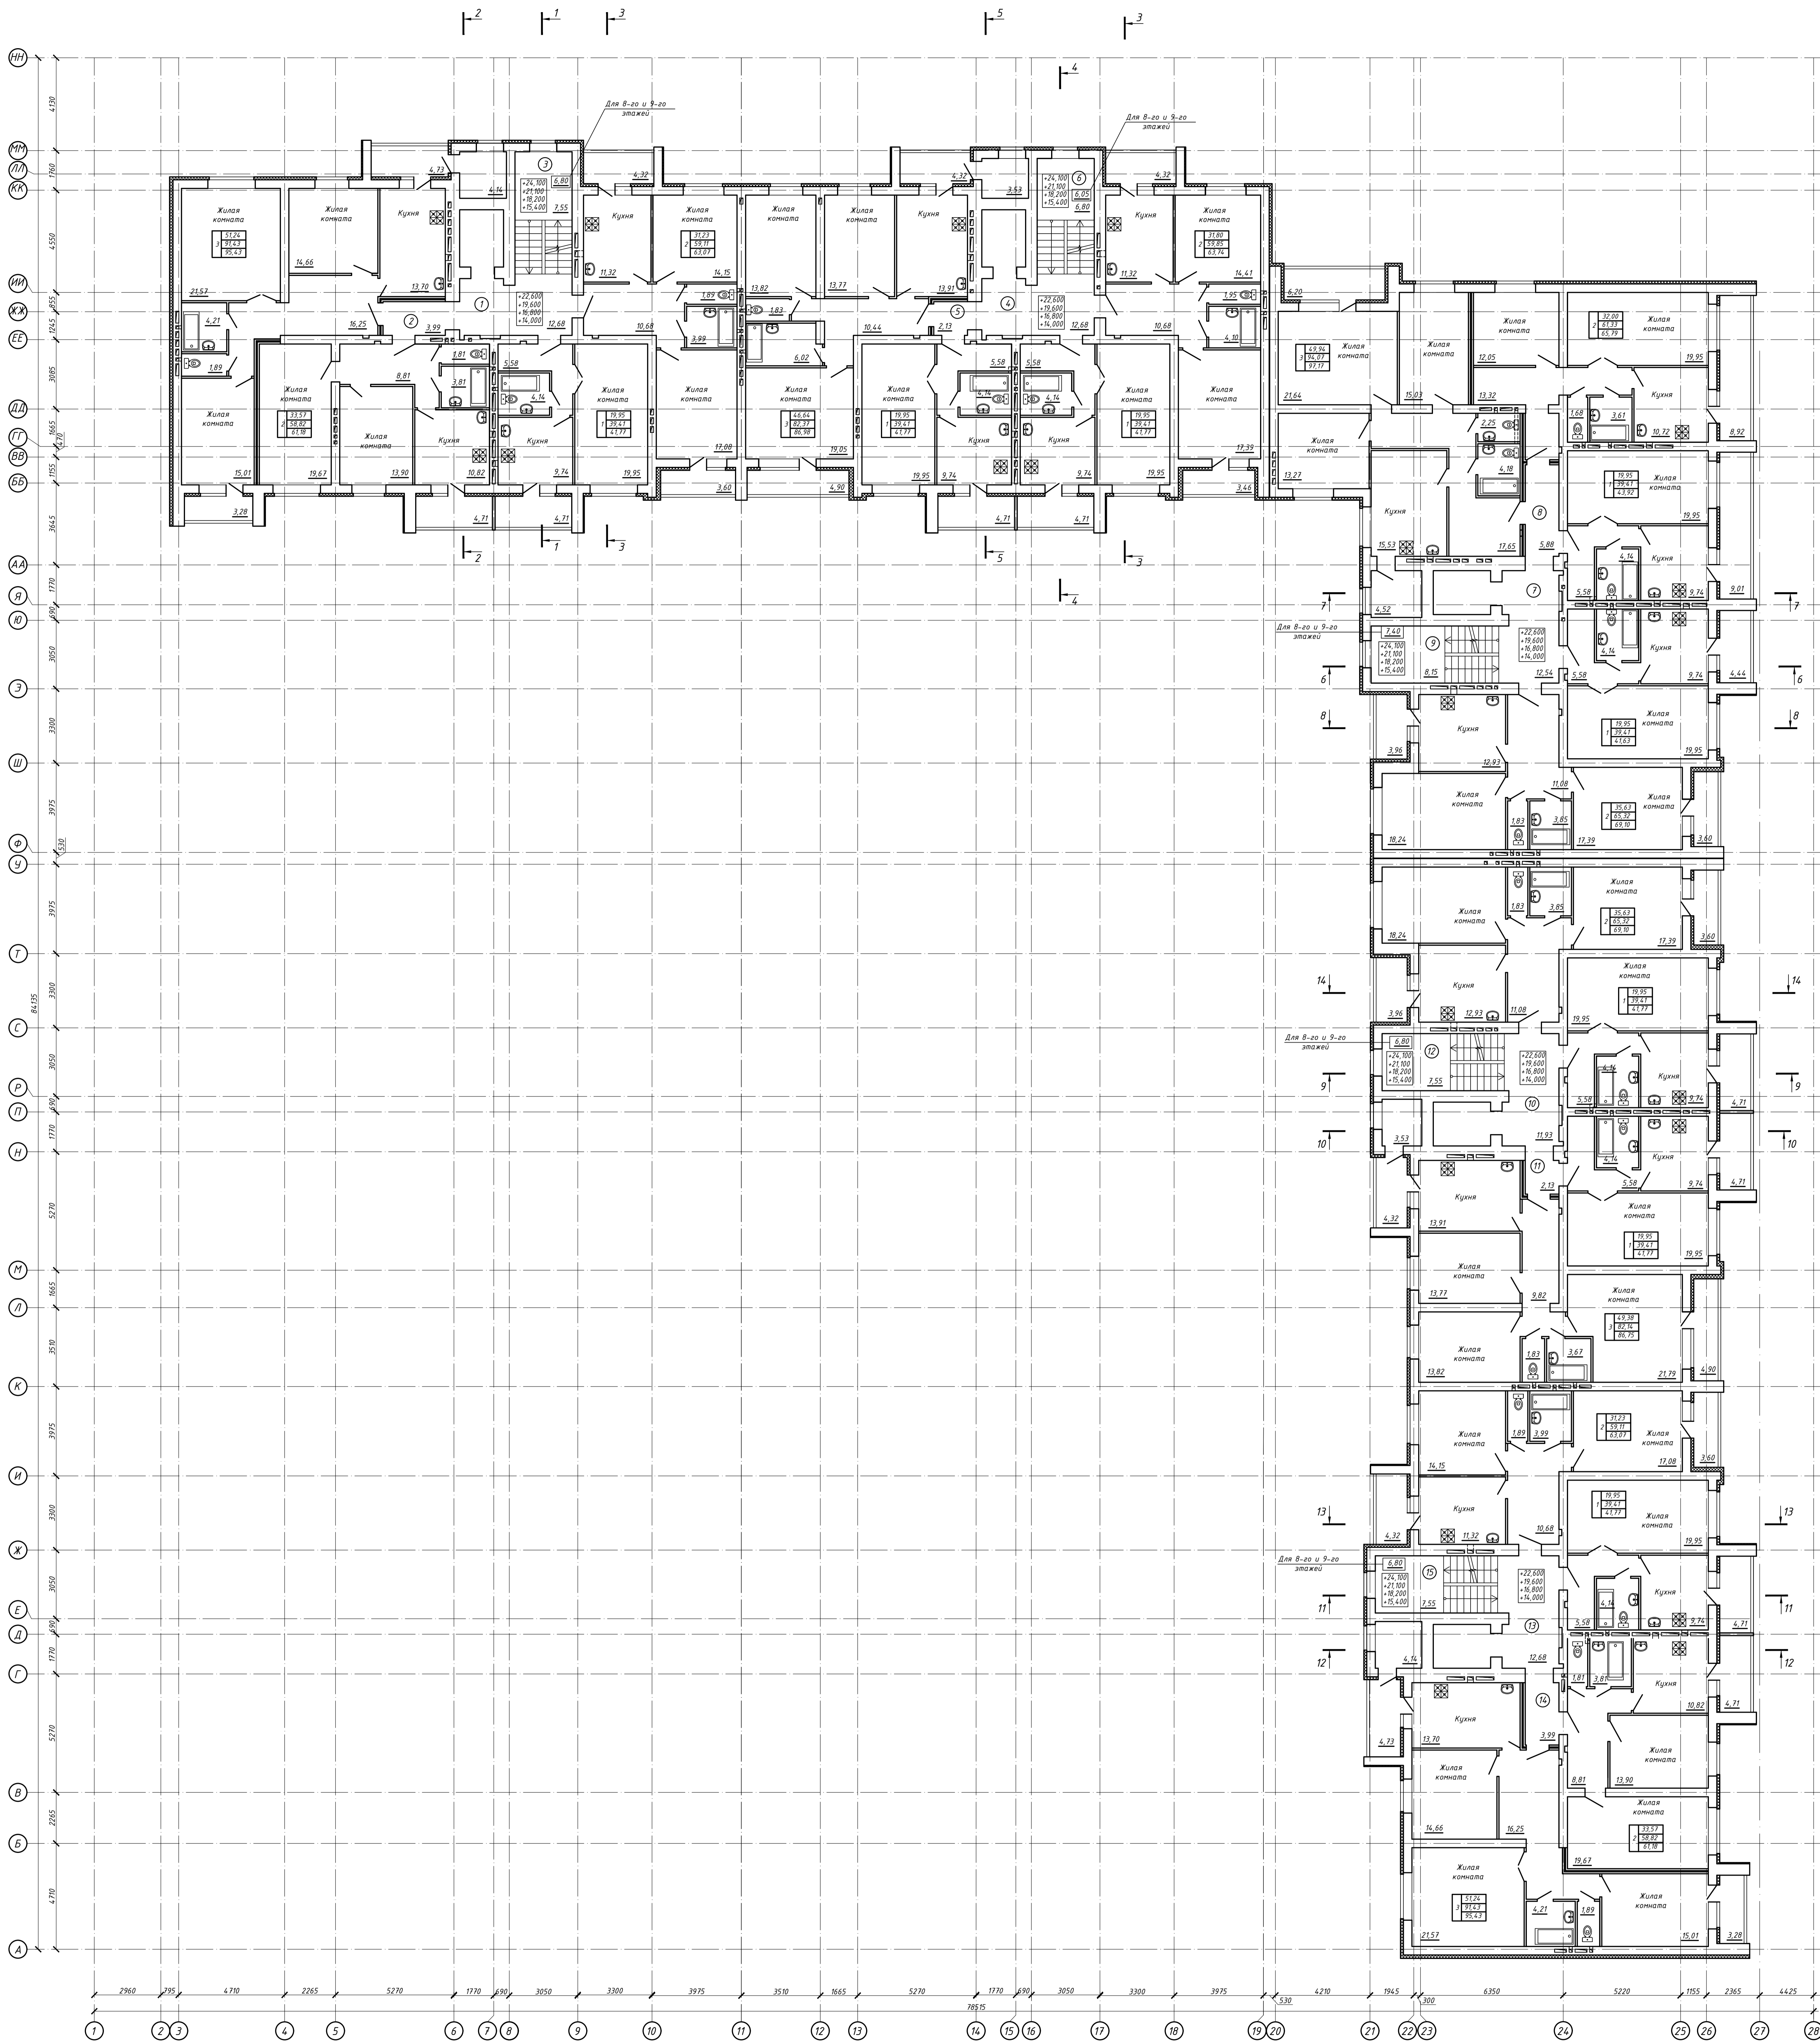

Экспликация 6-го-9-го этажей жилого дома

Поз.	Наименование помещения	Площадь	Кат. пом.
1	Лестничная площадка	12,68	
2	Коридор	3,99	
3	Лестничная площадка	7,55	
4	Лестничная площадка	12,68	
5	Коридор	2,13	
6	Лестничная площадка	6,80	
7	Лестничная площадка	12,54	
8	Коридор	5,88	
9	Лестничная площадка	8,15	
10	Лестничная площадка	11,93	
11	Коридор	2,13	
12	Лестничная площадка	7,55	
13	Лестничная площадка	12,68	
14	Коридор	3,99	
15	Лестничная площадка	7,55	

СФ-17-10-АР					ООО "СПб Рекстрай"			
Имя	Клиент	Адрес	№ докум.	Подпись	Дата	Этажи	Лист	Листов
Ген. директор	Резидент А.А.	Республика А.А.	11/17		11/17	Р	5	
И.контр.	Проект А.А.		11/17		11/17	План 6-го-9-го этажей ООО "СФЕРА"		