


План со 2-го по 5-ый этажи.

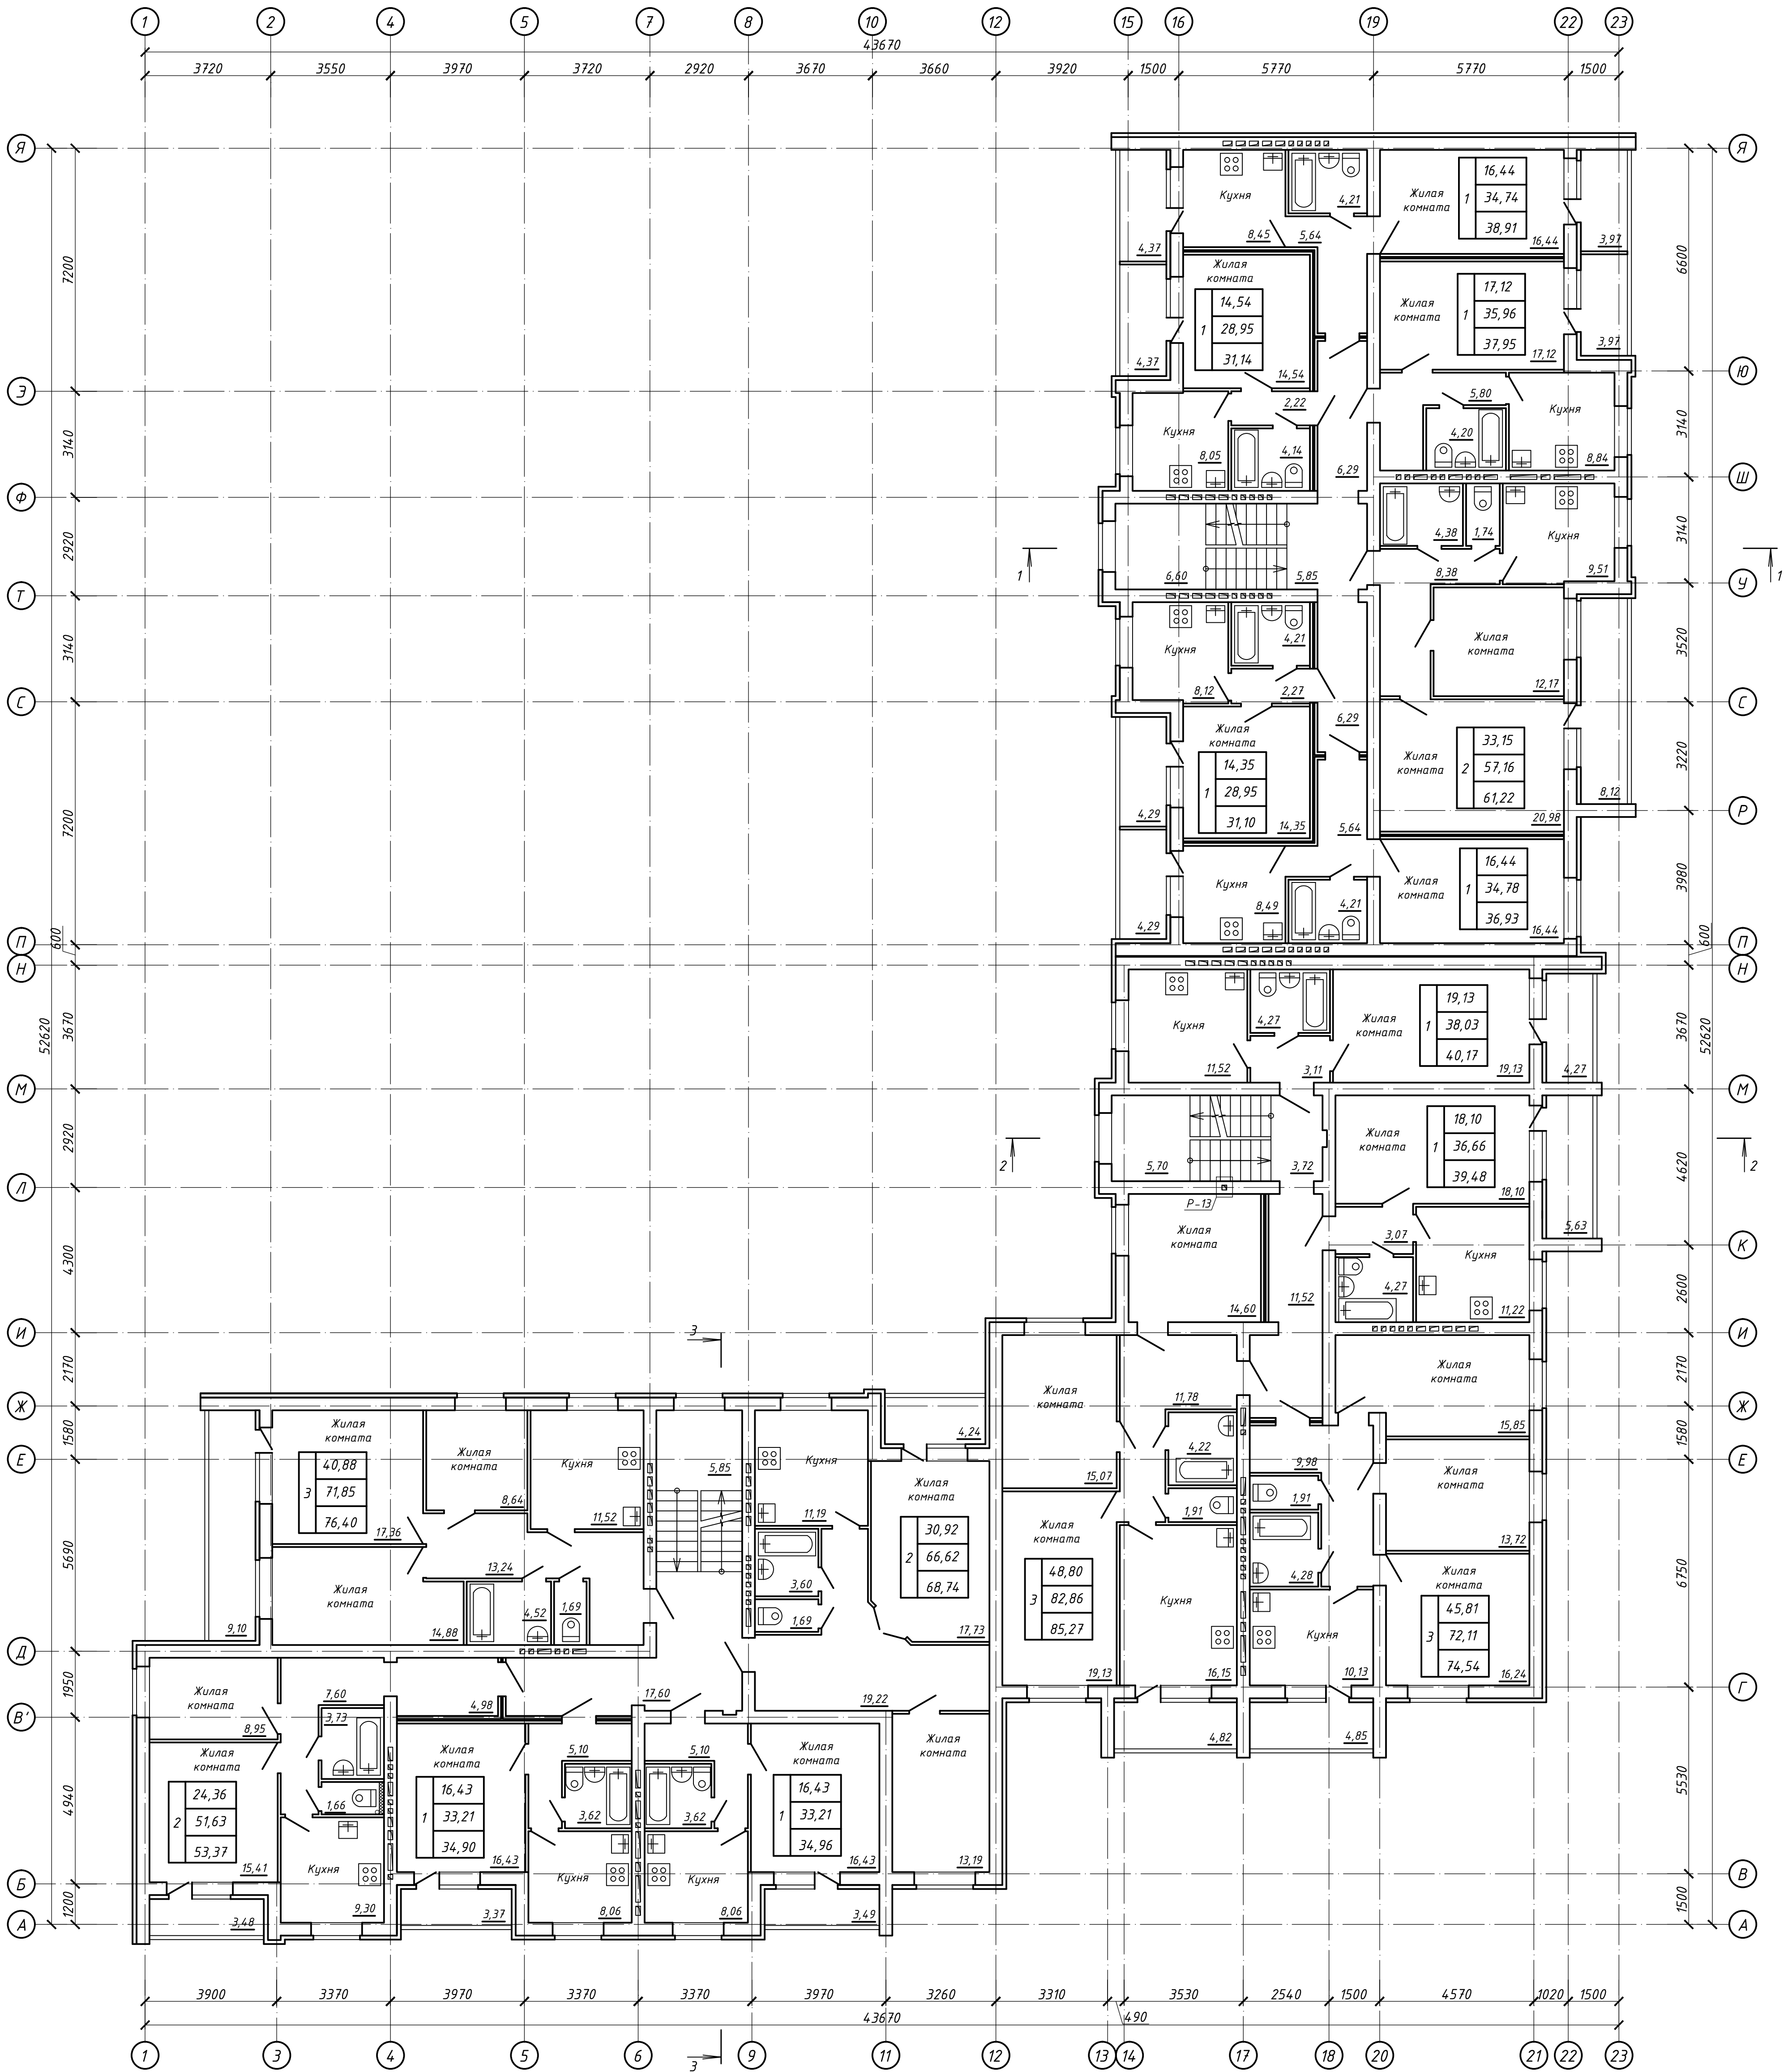

Согласовано
Имя, Фамилия, Подпись, и дата
Взвешено

				СФ-15-03-АР		
				ООО "СПФ Ремстрой"		
1	—	Нов.	14.02	11.15г.		
Имя	Колуч	Лист	№ док	Подпись	Дата	
ГИП	Грубицкий А.Е.				09.15г.	5-и этажный жилой дом №10 (строительный) в МР-4 Восточного жилого района г. Салавата
Разработал	Федоров А.Н.				09.15г.	
Н.контроль	Яркев А.А.				09.15г.	План со 2-го по 5-ый этажи.
Стадия	Лист			Листов		
П	4					ООО "СФЕРА"