


План 1-го этажа

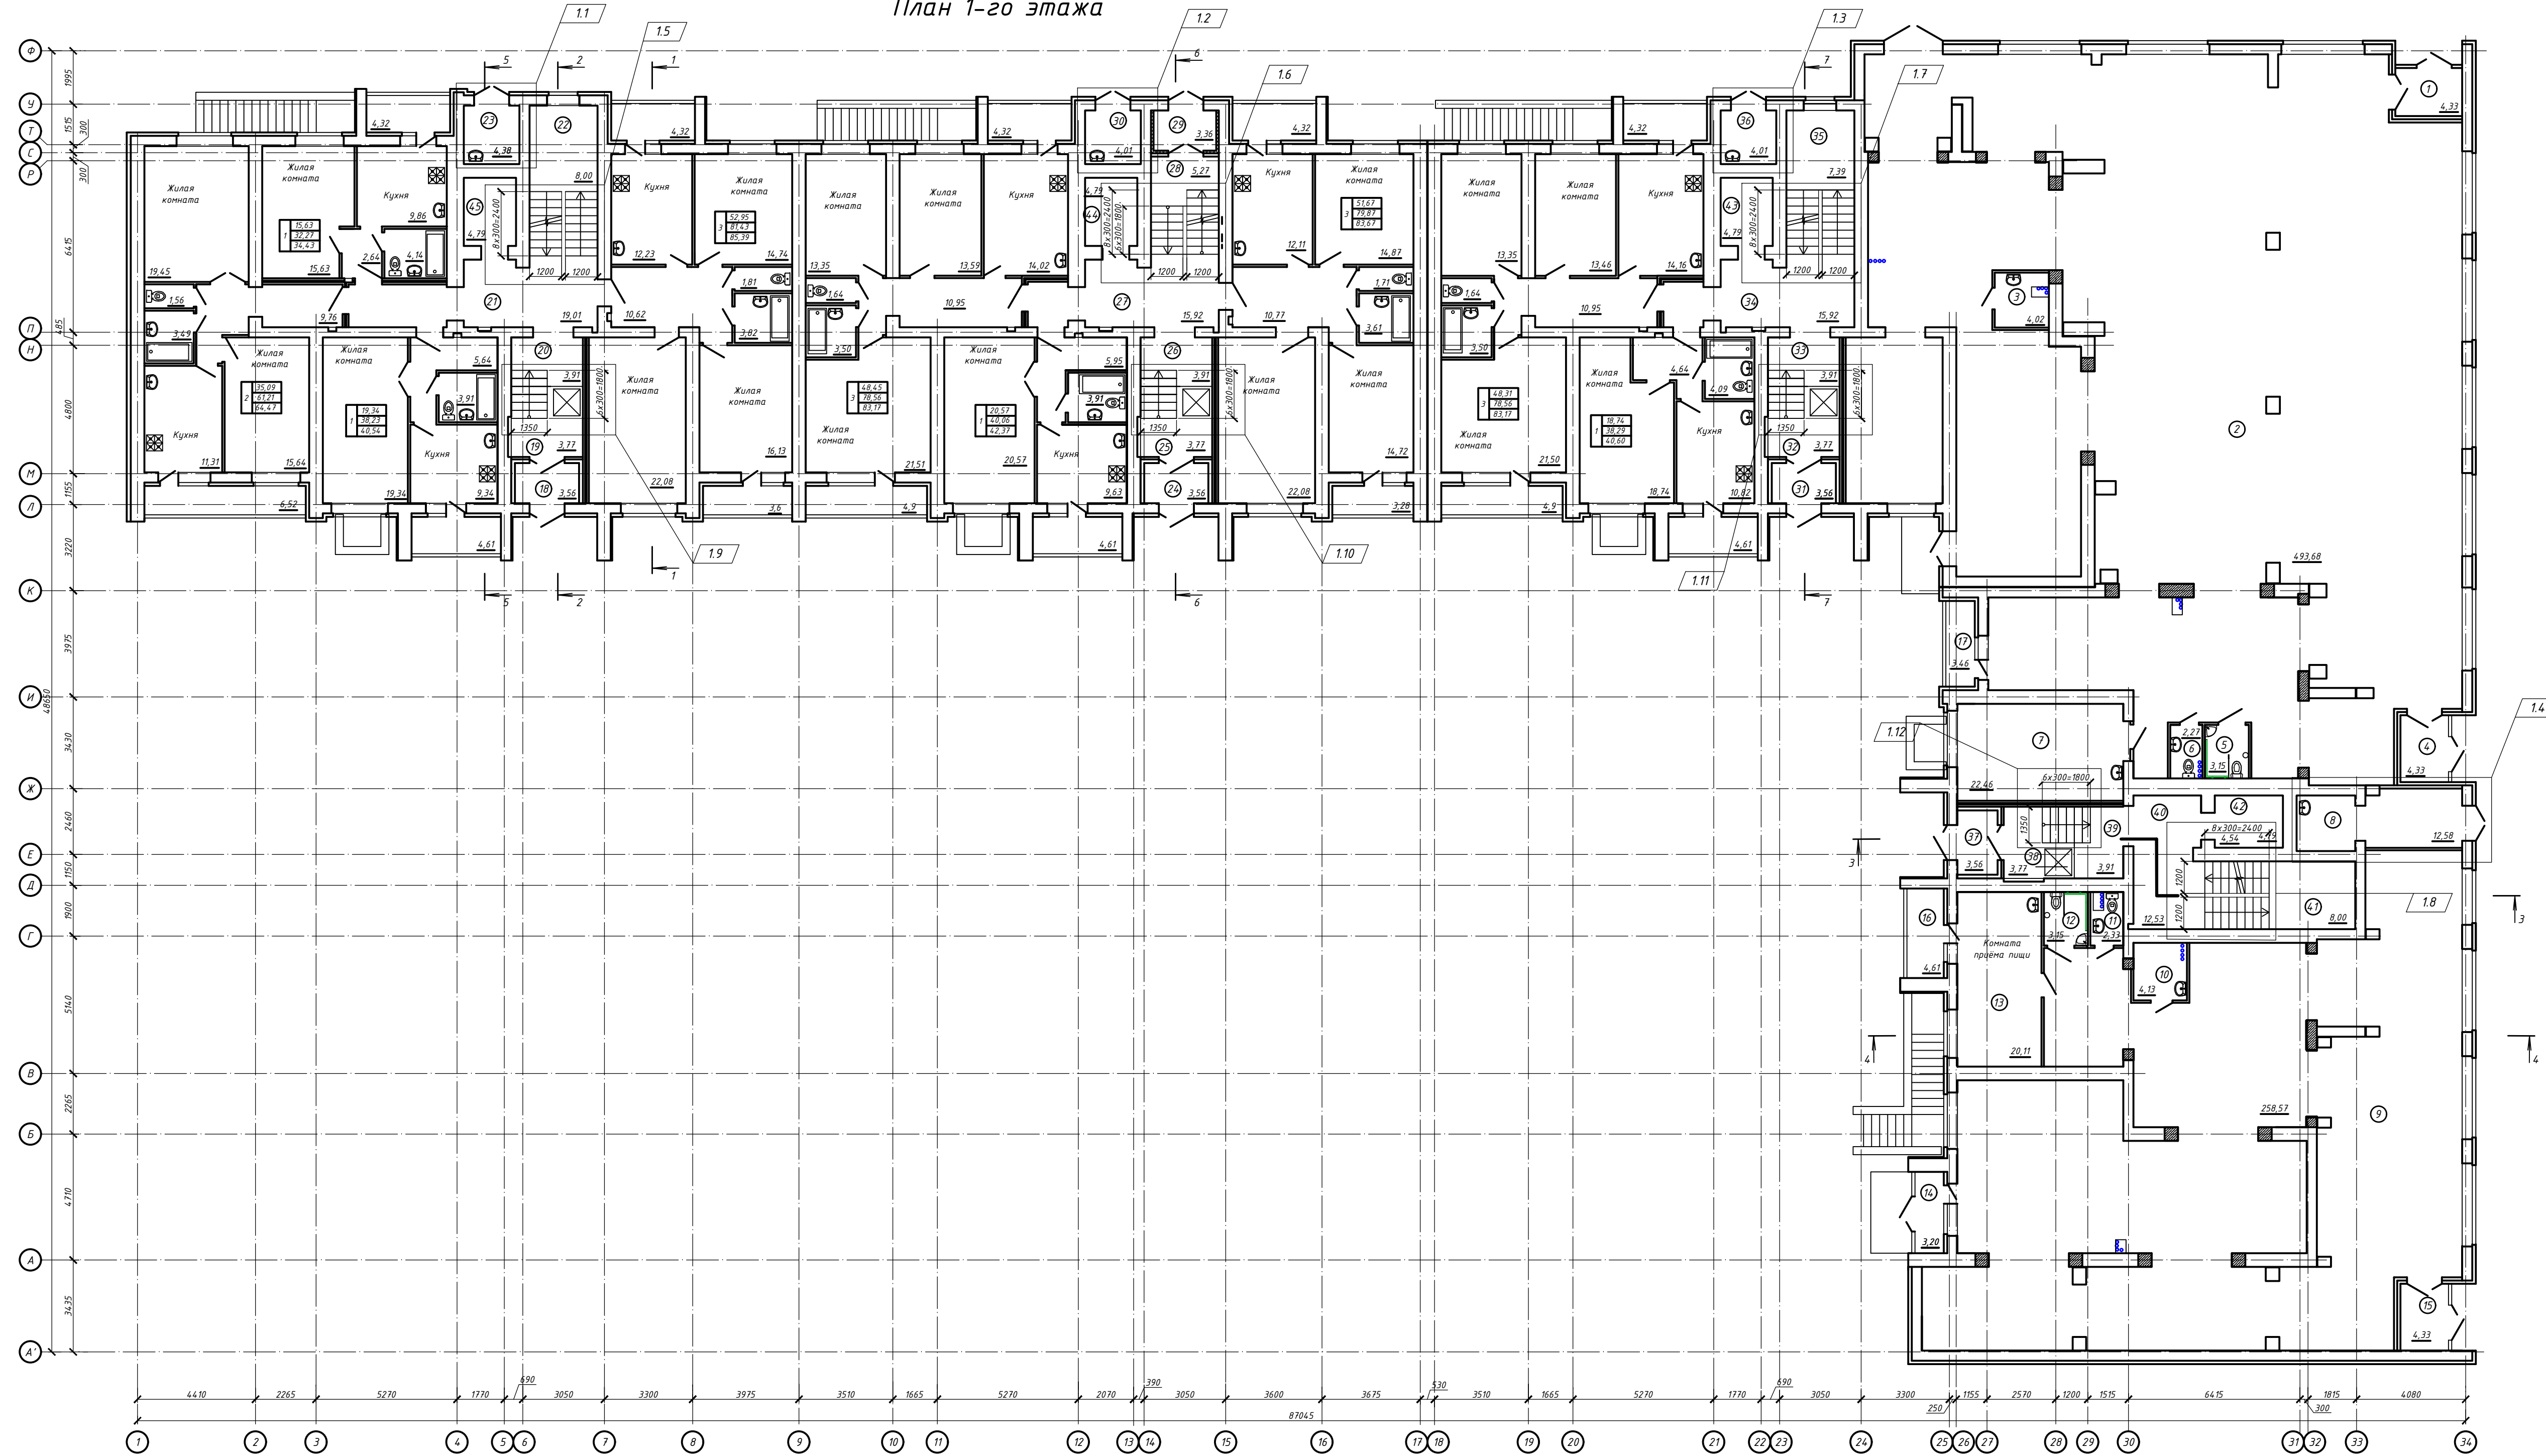

Экспликация  
офисных помещений

Поз	Наименование помещения	Площадь	Кат. пом.
1	Тамбур	4,33	
2	Офис	493,68	
3	Комната уборочного инвентаря	4,02	В4
4	Тамбур	4,33	
5	Универсальный с/у	3,15	
6	Санузел	2,27	
7	Комната приема пищи	22,46	
8	Комната уборочного инвентаря	12,58	В4
9	Офис	258,57	
10	Комната уборочного инвентаря	4,13	В4
11	Санузел	2,33	
12	Универсальный с/у	3,15	
13	Комната приема пищи	20,11	
14	Тамбур	3,20	
15	Тамбур	4,33	
16	Лоджия	4,61	
17	Лоджия	3,46	

Экспликация 1-го этажа  
жилого дома (начало)

Экспликация 1-го этажа  
жилого дома (окончание)

Поз.	Наименование помещения	Площадь	Кат. пом.	Поз.	Наименование помещения	Площадь	Кат. пом.
18	Тамбур	3,56		32	Коридор	3,77	
19	Коридор	3,77		33	Лестничная площадка	3,91	
20	Лестничная площадка	3,91		34	Коридор	15,92	
21	Коридор	19,01		35	Лестничная площадка	7,39	
22	Лестничная площадка	5,00		36	Комната уборочного инвентаря	4,01	В4
23	Комната уборочного инвентаря	4,38	В4	37	Тамбур	3,56	
24	Тамбур	3,56		38	Коридор	3,77	
25	Коридор	3,77		39	Лестничная площадка	3,91	
26	Лестничная площадка	3,91		40	Коридор	12,53	
27	Коридор	15,92		41	Лестничная площадка	8,00	
28	Коридор	5,27		42	Лифтовая площадка	4,79	
29	Тамбур	3,36		43	Лифтовая площадка	4,01	В4
30	Комната уборочного инвентаря	4,01	В4	44	Лифтовая площадка		
31	Тамбур	3,56		45	Лифтовая площадка		

СФ-16-22-АР

ООО "СПР Ренстрой"

Исполнитель: Рудневский А.С. 03.17  
 Проверка: Рудневский А.С. 03.17  
 Исполнитель: Рудневский А.С. 03.17

Спецификация: П 3

Лист 3

000 "СФРА"