


План 2-го этажа

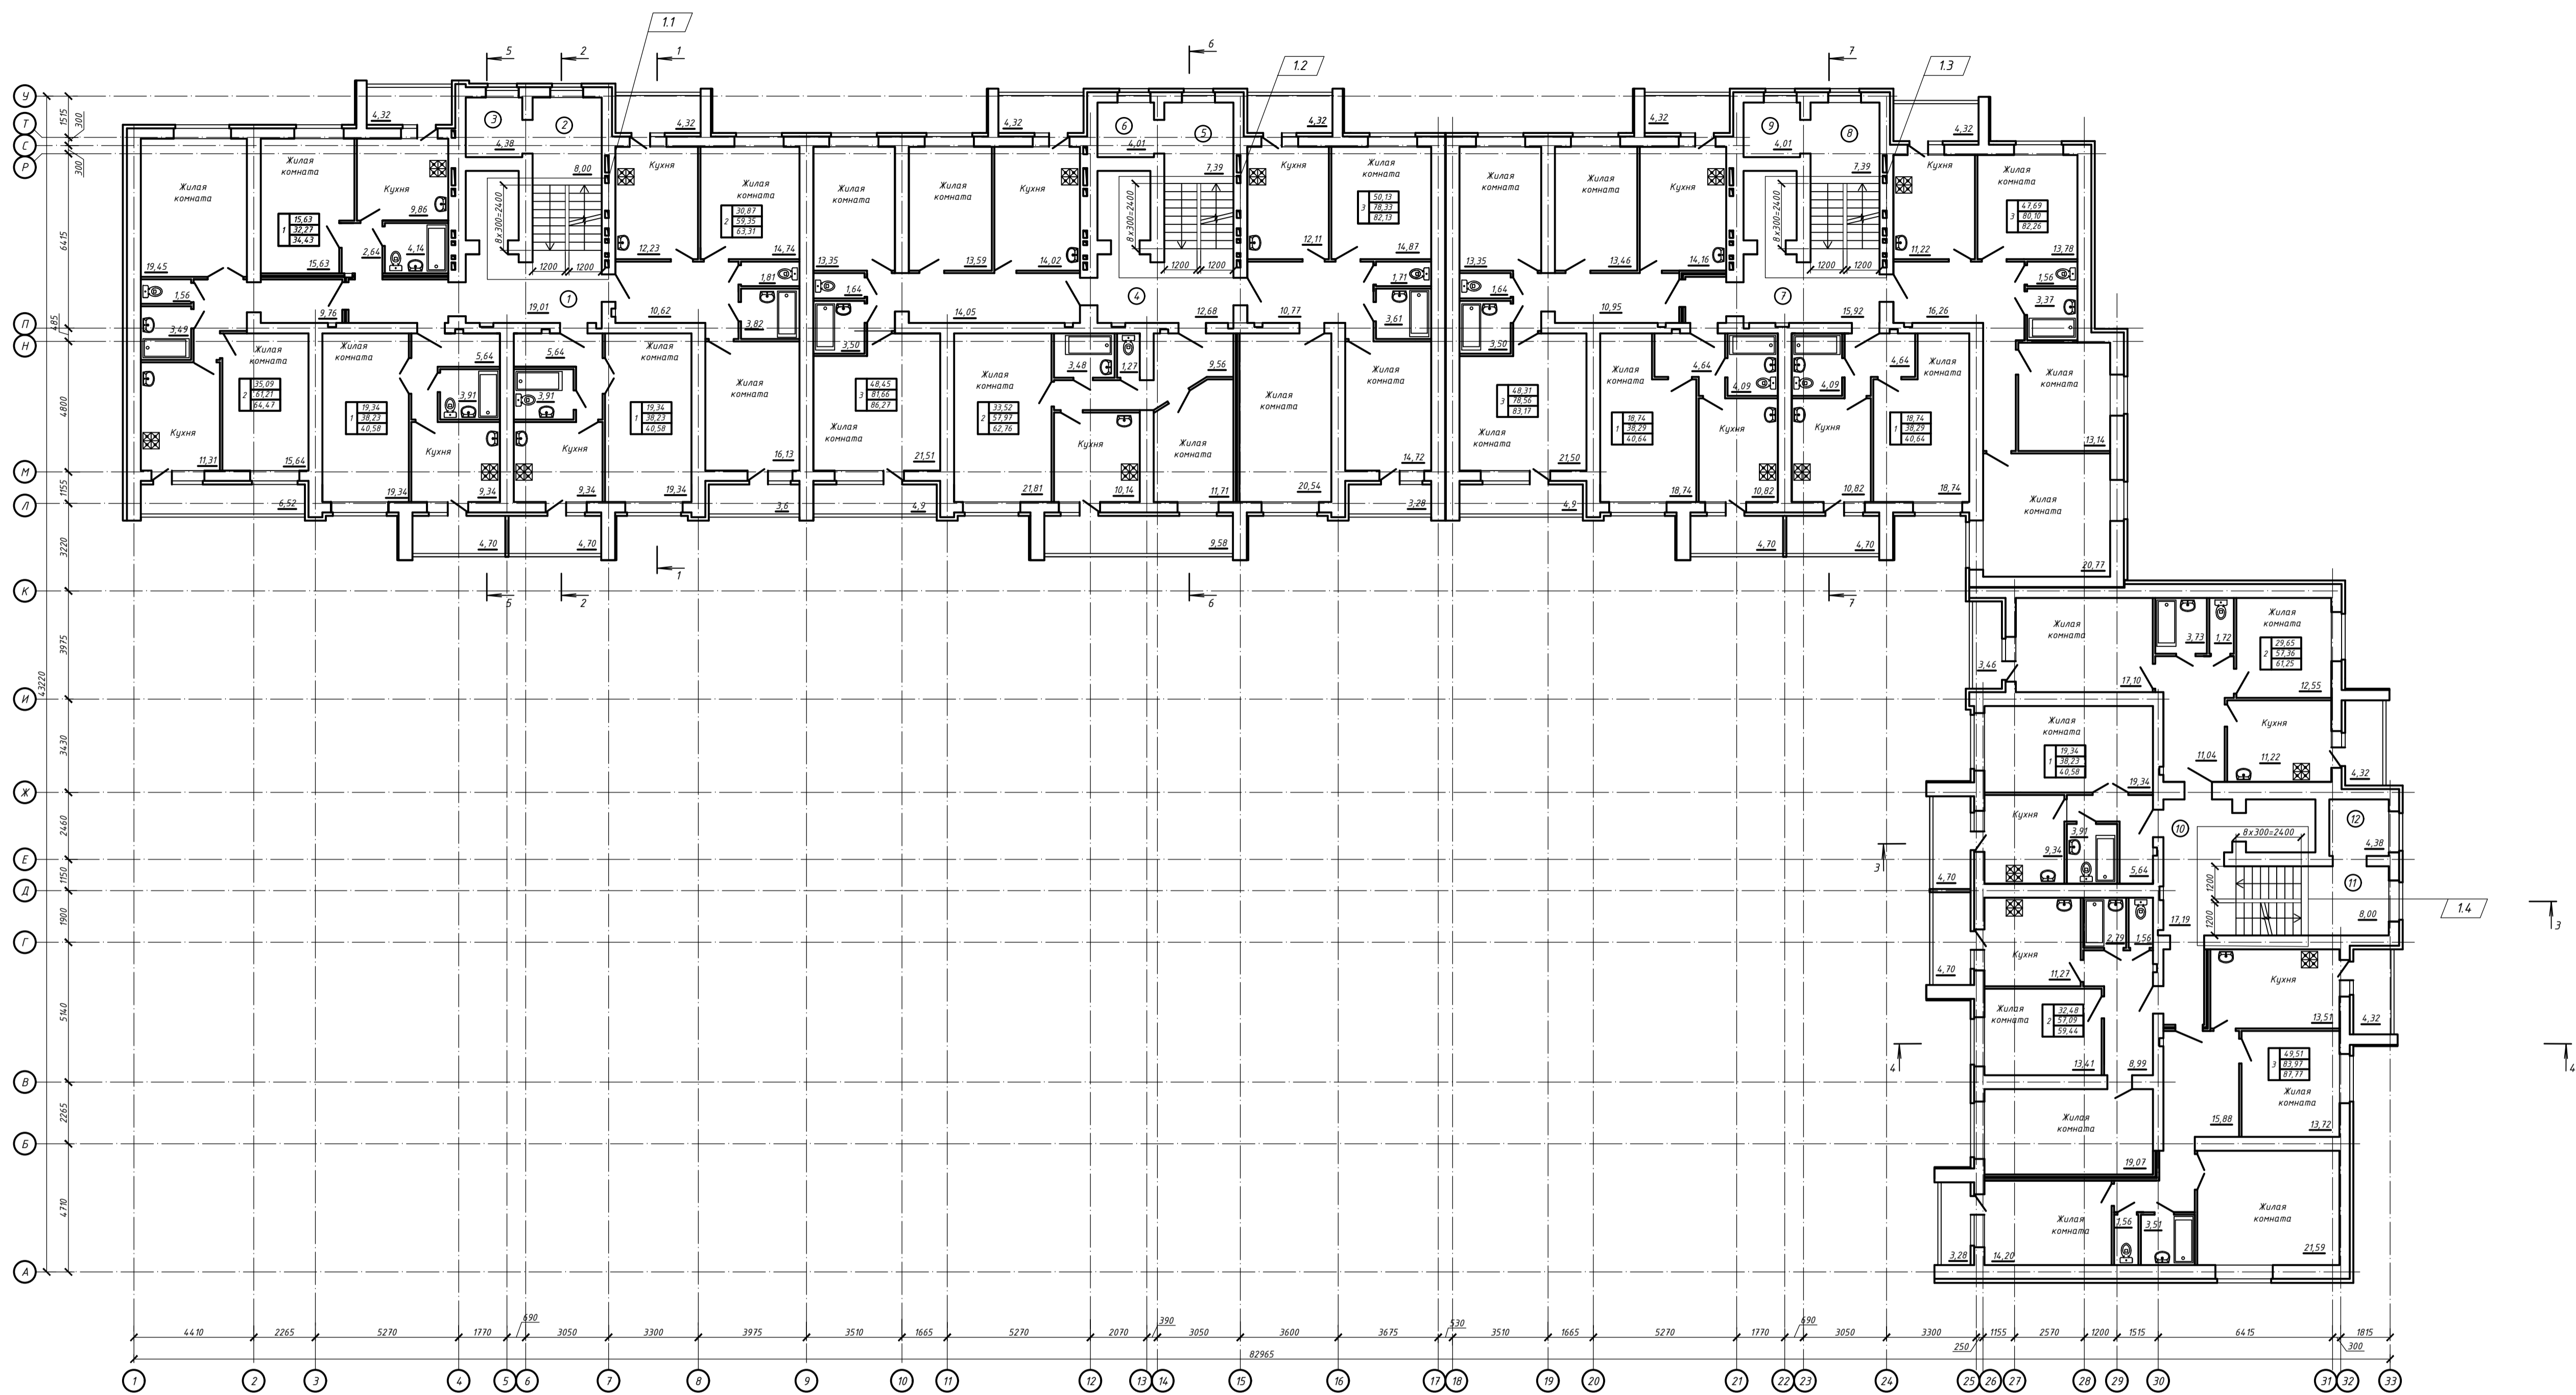

Экспликация 2-го этажа  
жилого дома

| Пол. | Назначение помещения | Площадь | Кот. пом. |
|------|----------------------|---------|-----------|
| 1    | Коридор              | 18,01   |           |
| 2    | Лестничная площадка  | 8,00    |           |
| 3    | Коридор              | 4,38    |           |
| 4    | Коридор              | 12,68   |           |
| 5    | Лестничная площадка  | 7,39    |           |
| 6    | Коридор              | 4,01    |           |
| 7    | Коридор              | 15,92   |           |
| 8    | Лестничная площадка  | 7,39    |           |
| 9    | Коридор              | 4,01    |           |
| 10   | Коридор              | 17,19   |           |
| 11   | Лестничная площадка  | 8,00    |           |
| 12   | Коридор              | 4,38    |           |

| СФ-16-22-АР     |           |      |        |             |
|-----------------|-----------|------|--------|-------------|
| Т               | 4         | ИЛП  | 14-02  | 03.17       |
| И               | Иванов    | Иван | ИП.ИП. | Иванов      |
| Г               | Григорьев | А.С. | 03.17  | 03.17       |
| И               | Иванов    | Е.В. | 03.17  | 03.17       |
| И               | Иванов    | А.А. | 03.17  | 03.17       |
| ООО "СФР Строй" |           |      |        | Станд. Лист |
| План 2-го этажа |           |      |        | Лист 4      |
| ООО "СФРА"      |           |      |        |             |