


План 3-7 этажей

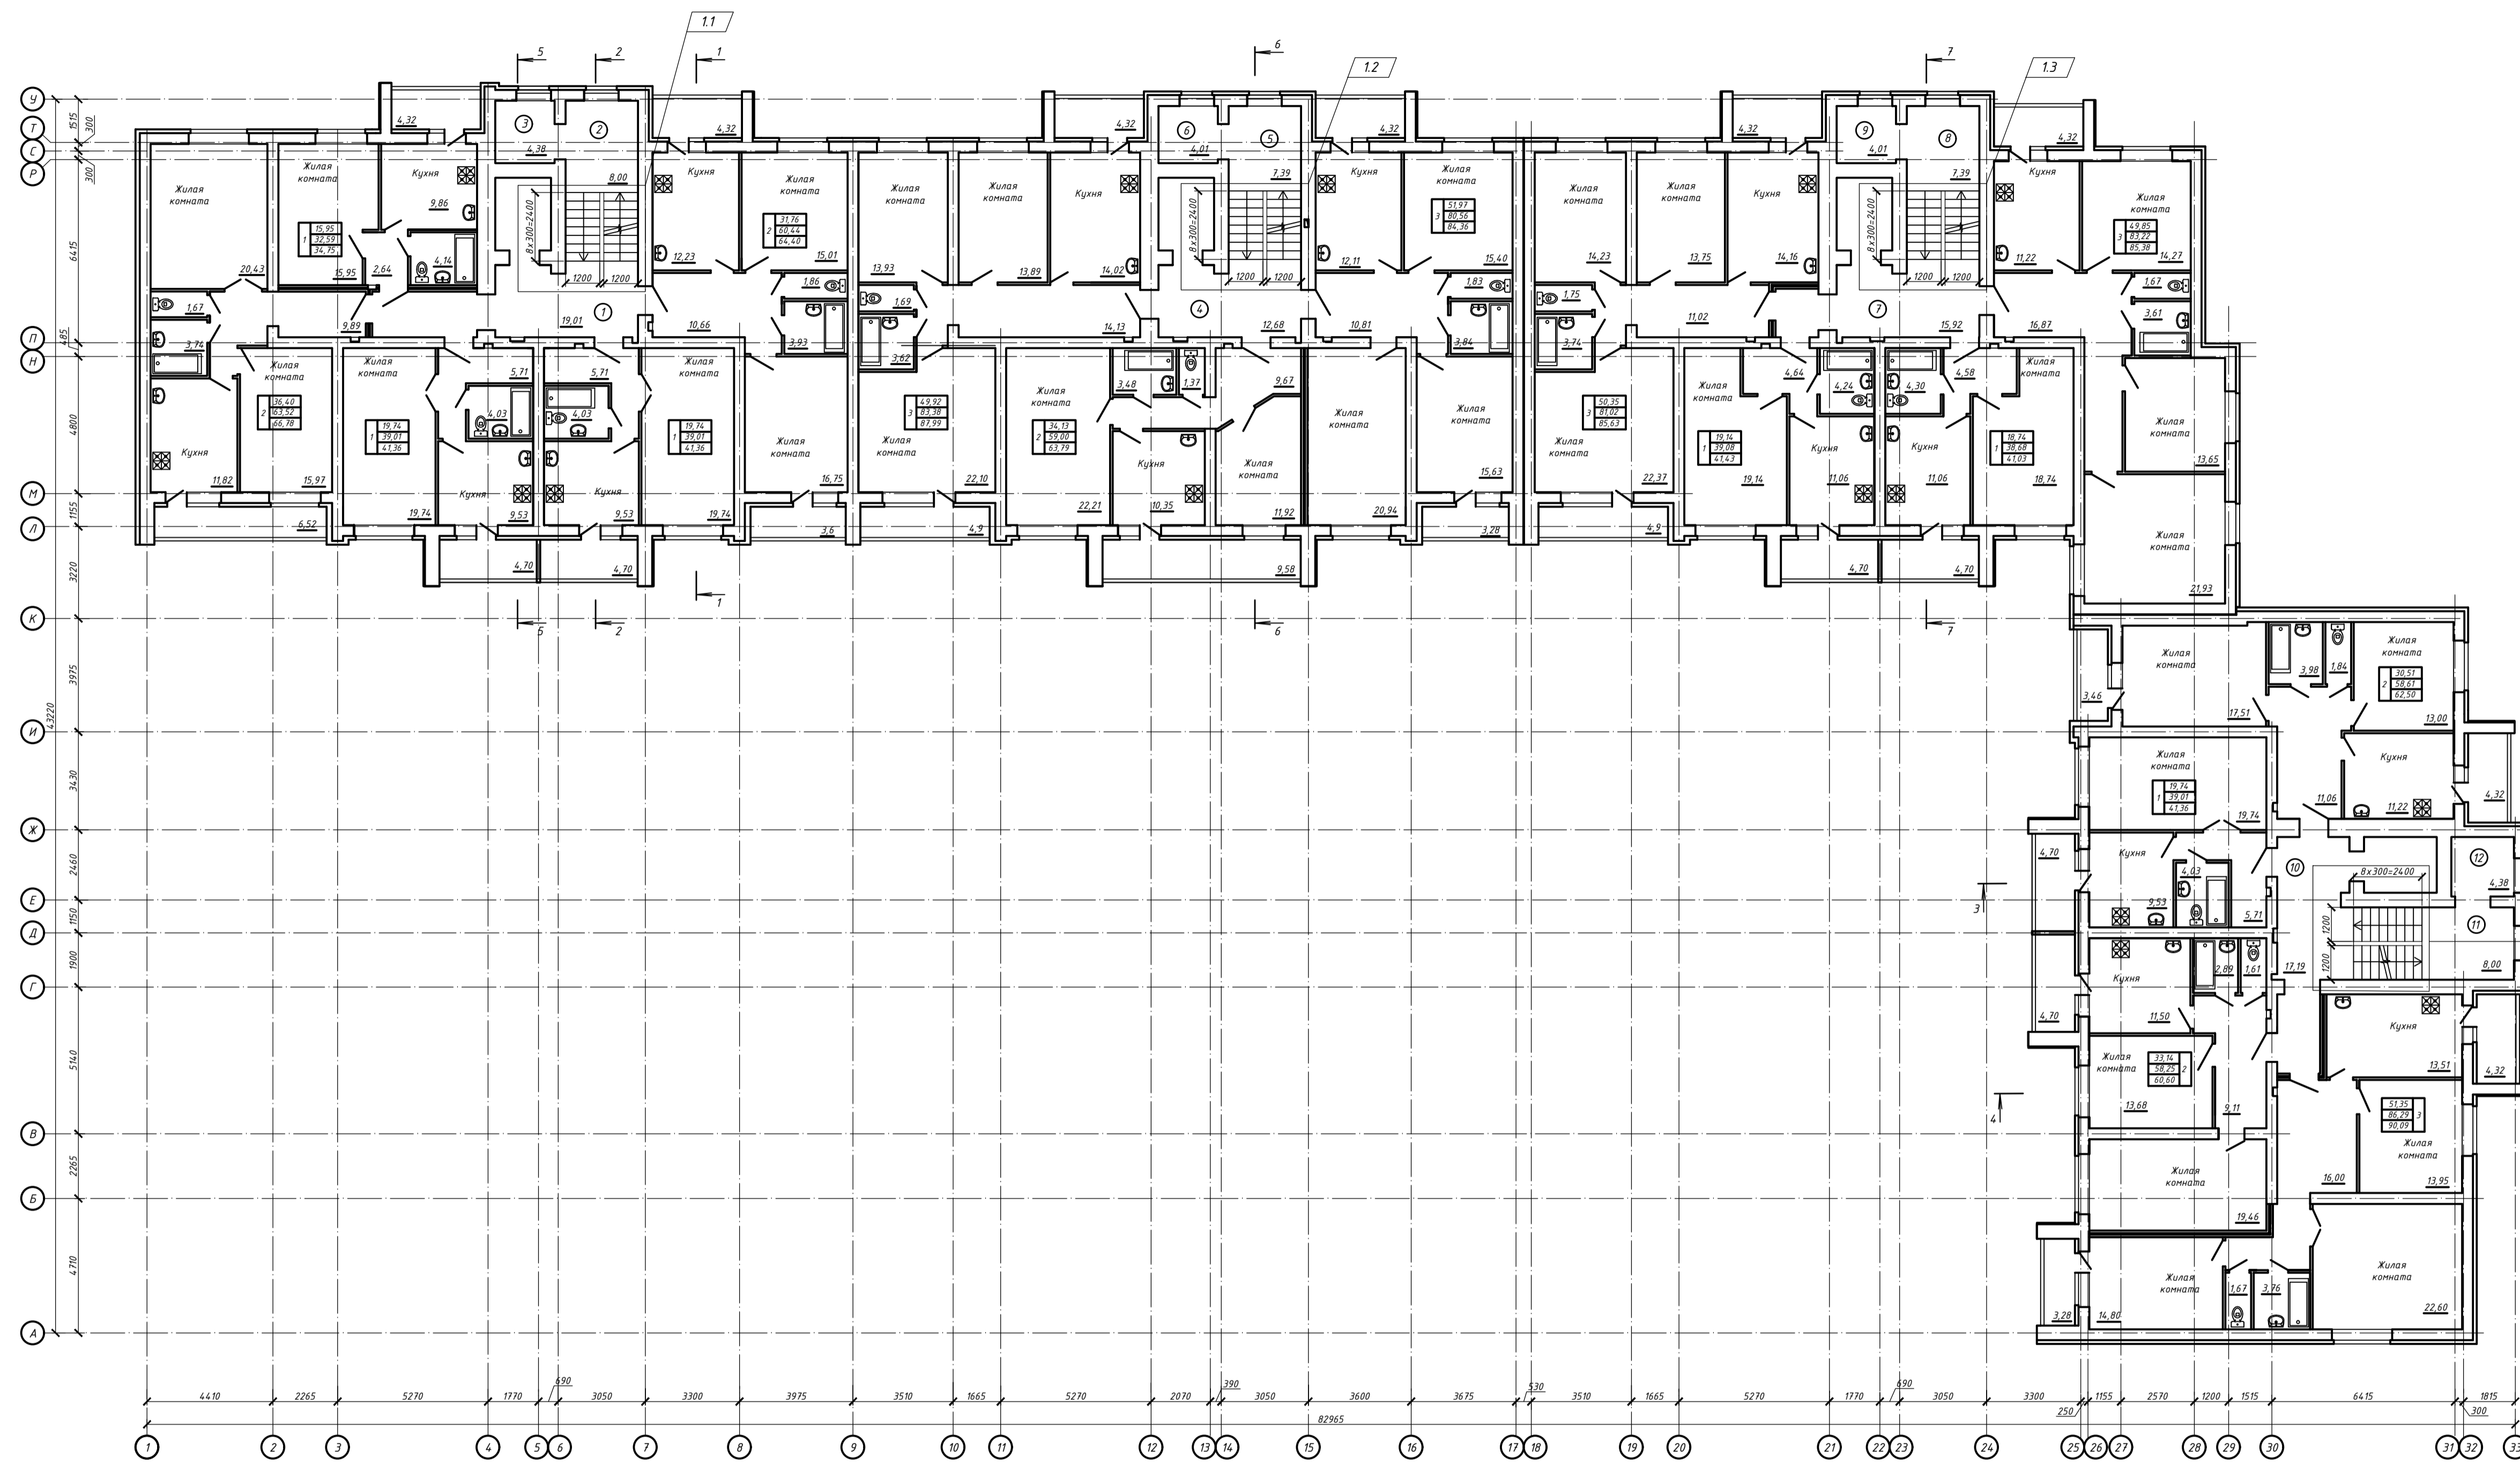

Экспликация 3-7 этажей
жилого дома

Пол.	Назначение помещения	Площадь	Куб. метр.
2	Лестничная площадка	8,00	
3	Коридор	4,38	
4	Коридор	12,68	
5	Лестничная площадка	7,39	
6	Коридор	4,01	
7	Коридор	15,92	
8	Лестничная площадка	7,39	
9	Коридор	4,01	
10	Коридор	17,19	
11	Лестничная площадка	8,00	
12	Коридор	4,38	

СФ-16-22-АР				ООО "СФР Рентстрой"		
Изм.	№	Дата	Содержание	Исполнитель	Дата	Лист
1	4	14.02		Рудников А.С.	03.17	5
2	1	14.02		Рудников А.С.	03.17	5
3	1	14.02		Рудников А.С.	03.17	5
