


План первого этажа

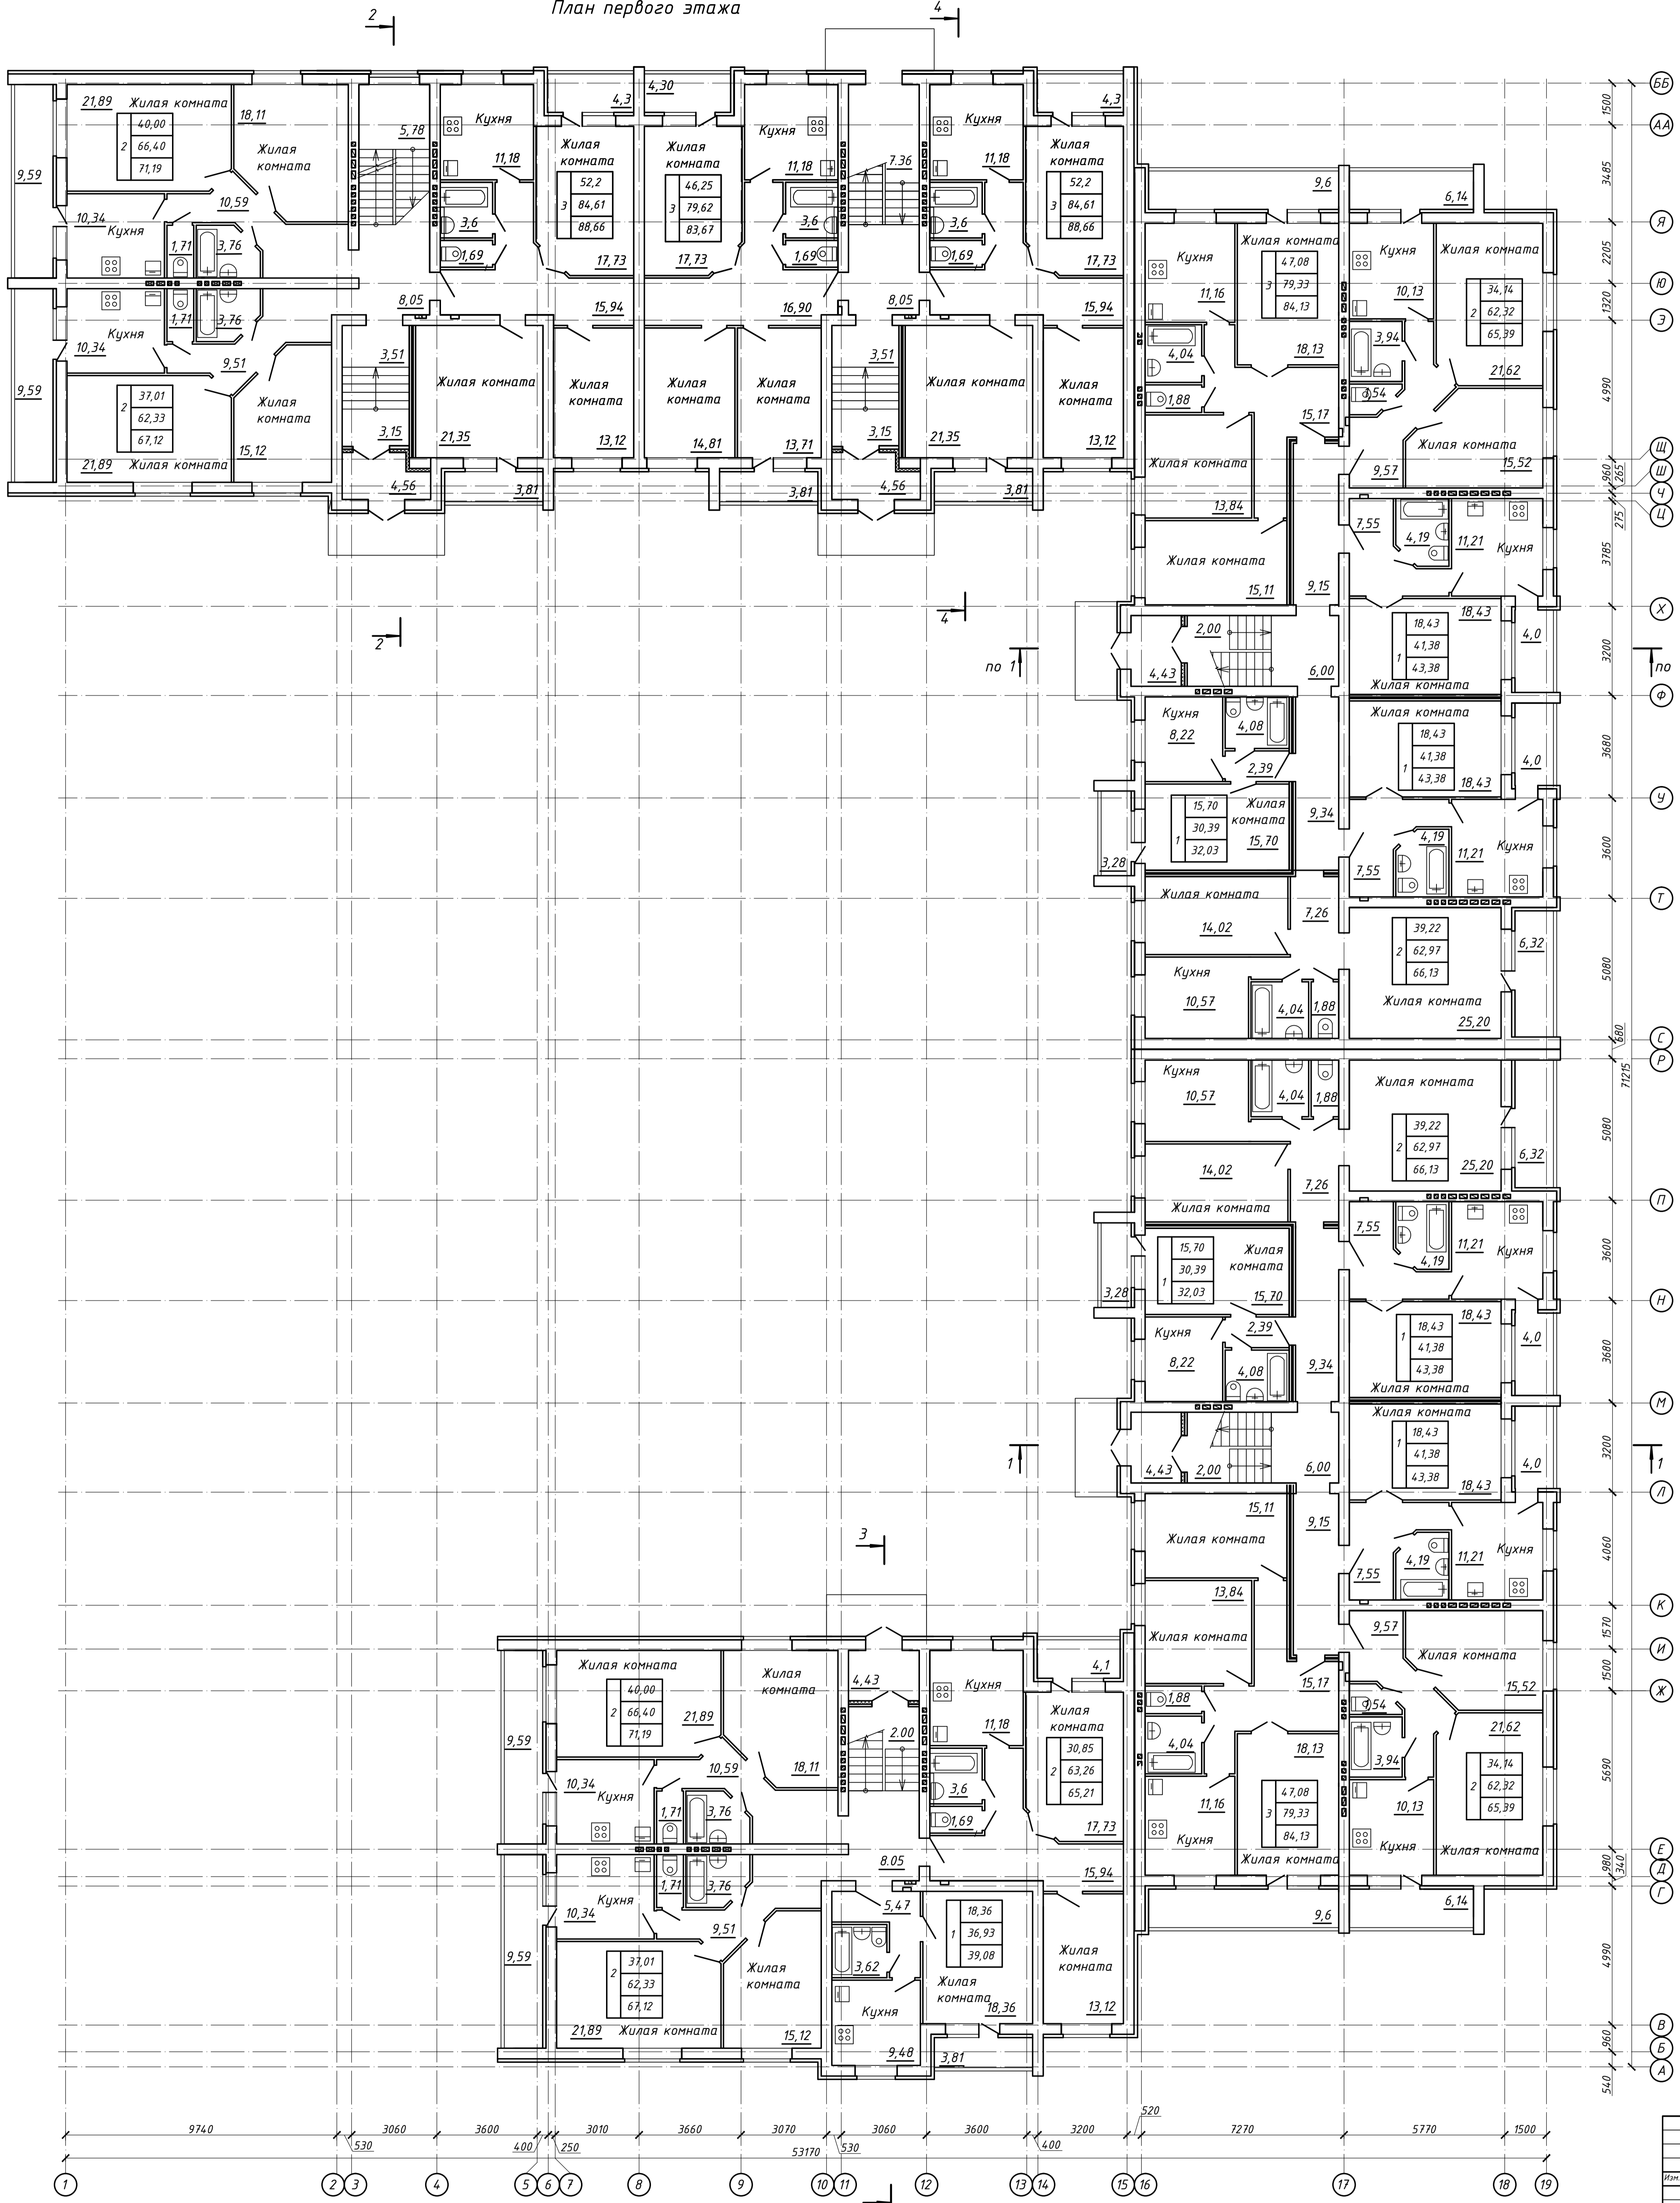

Жилая площадь  
квартиры  
Площадь  
квартиры  
Общая площадь  
квартиры

С/Л-14-92-АР					
ООО "СПР Ренстрой"					
Имя	Инициалы	Лист	№ док.	Подпись	Дата
ИП	Григорьев А.И.				3-й этаж 3-х секционный жилой дом №1(стартовый) в 61 квартале Северного жилого района г. Салехард
Разработчик	Григорьев А.И.				
И. контроль	Винод А.А.				
План первого этажа					Лист 2
					ПК "Проектировщик"