


План типового этажа

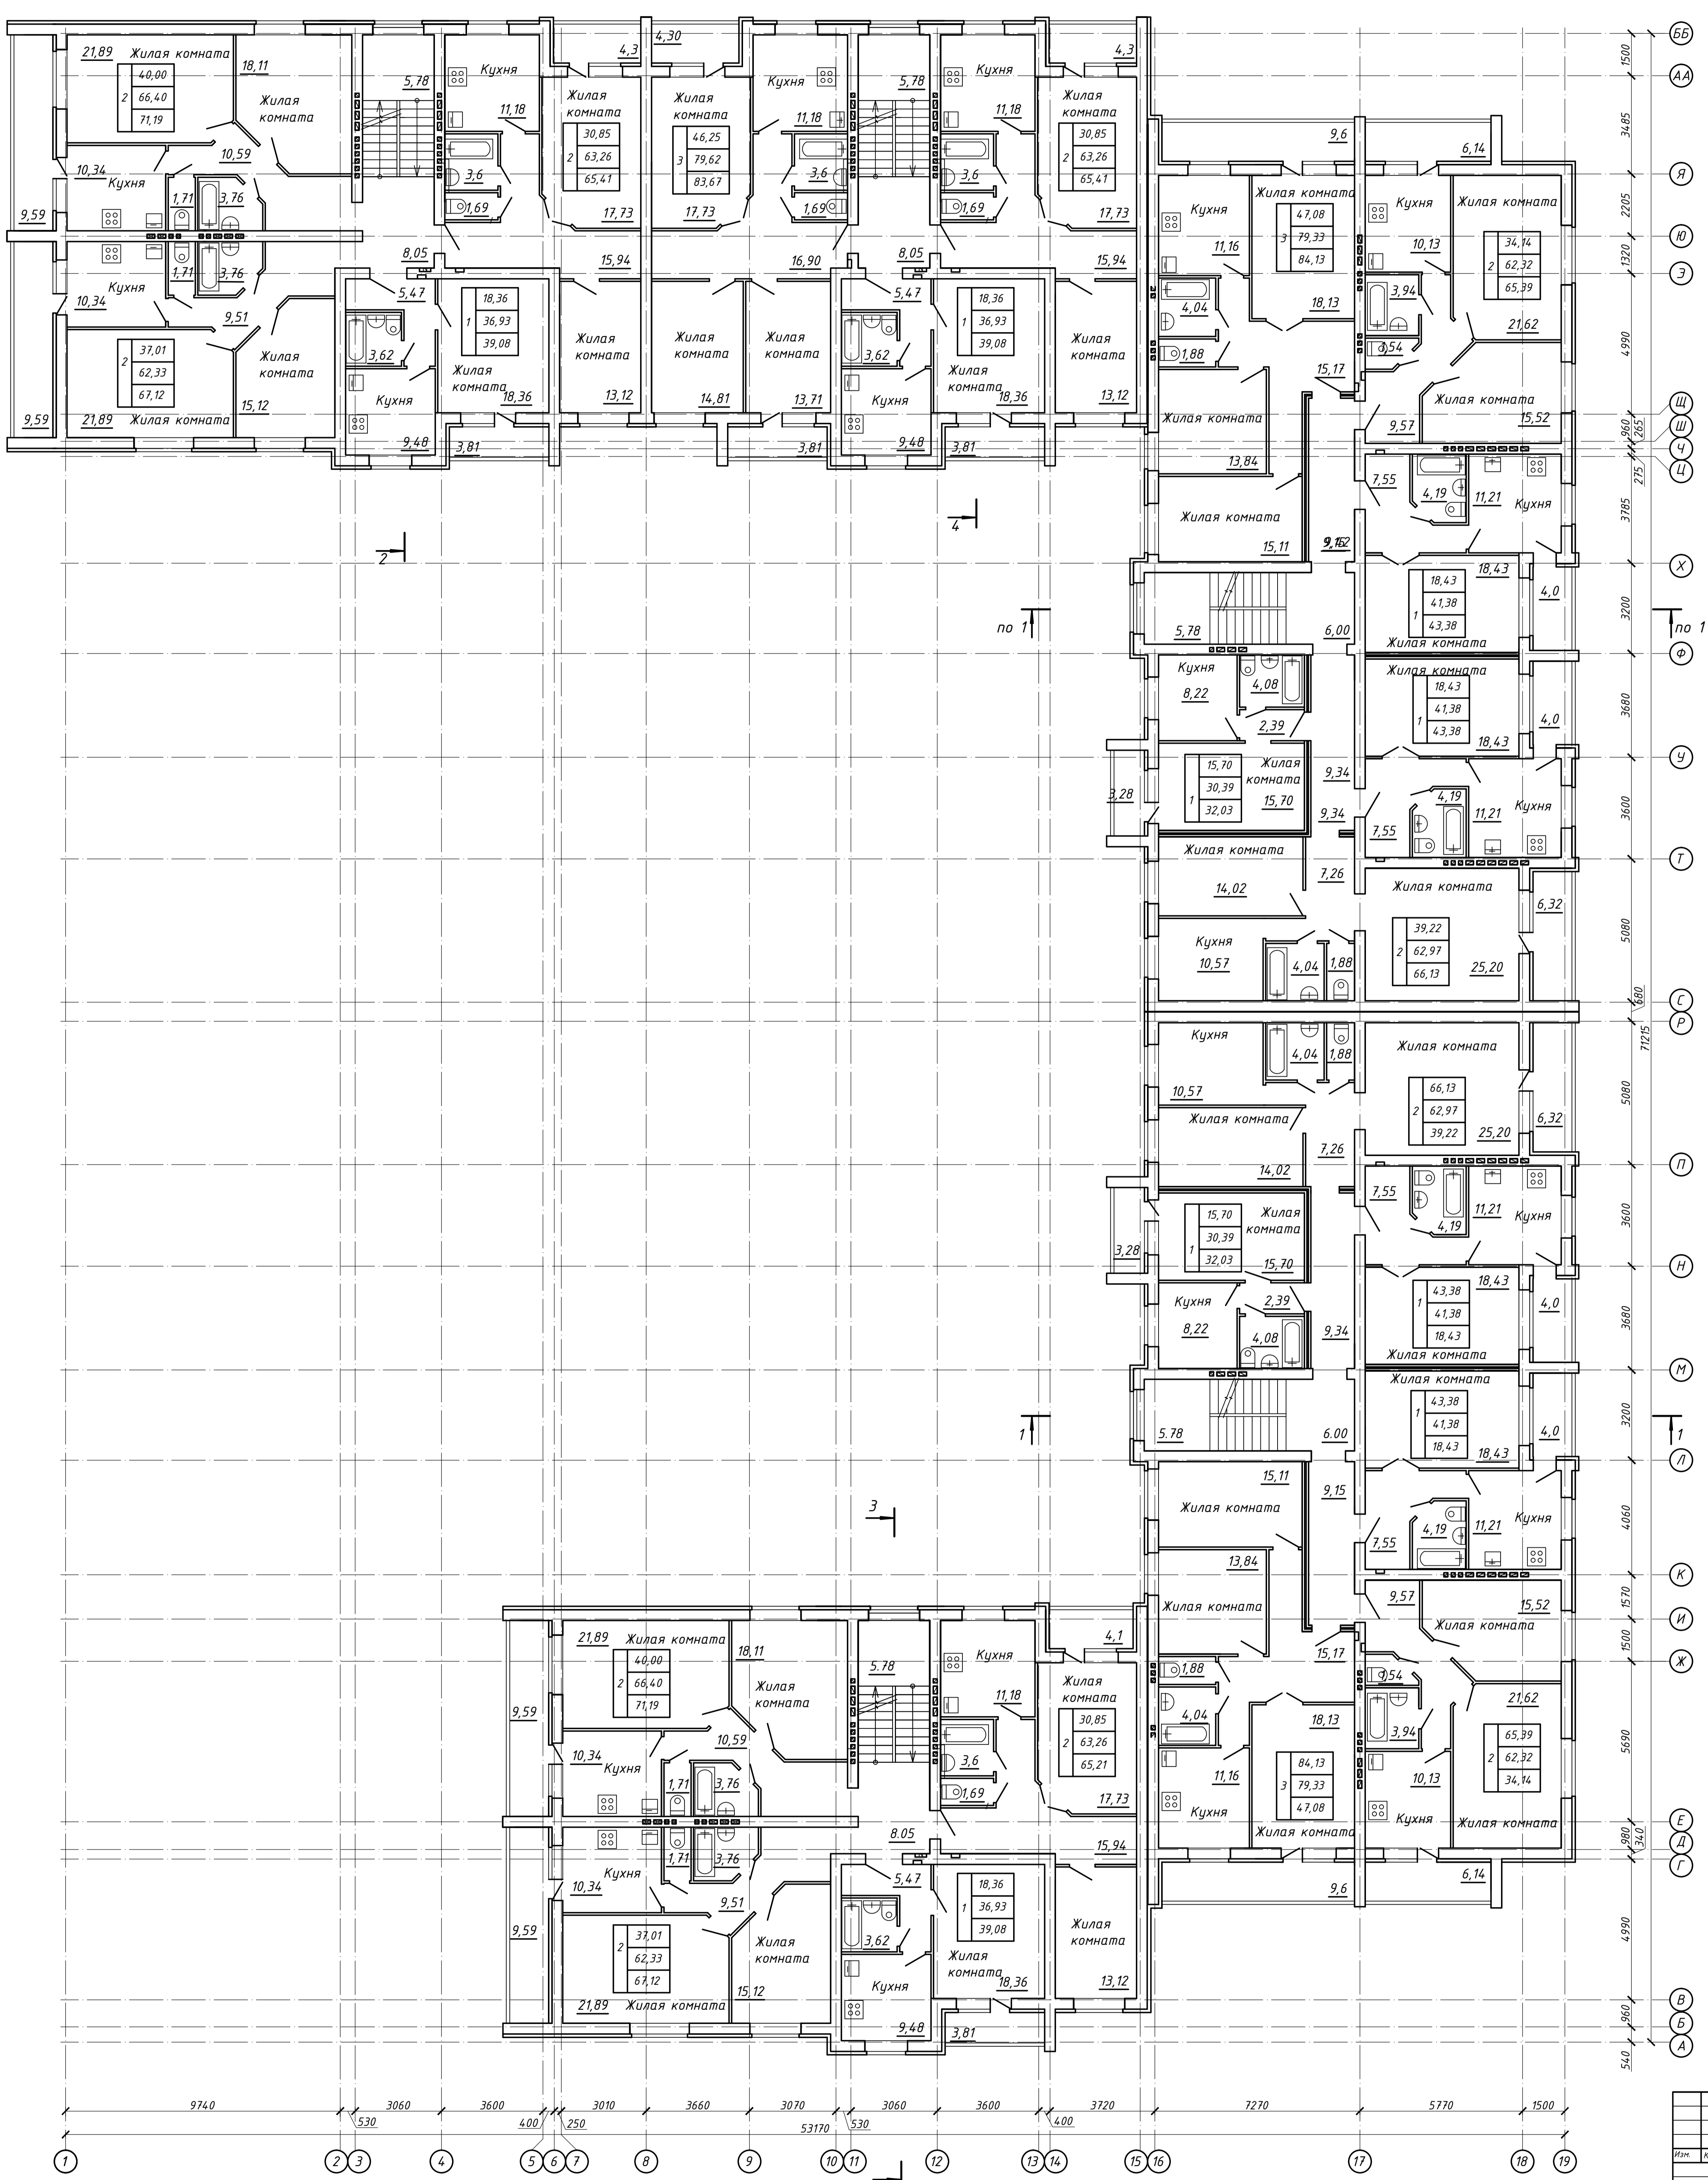

Жилая площадь  
квартиры  
— Площадь  
квартиры  
— Общая площадь  
квартиры

СЛ-14-92-АР					
ООО "СПФ Ремстрой"					
Имя	Кол-во	Лист	№ этаж	Подпись	Дата
Гит	Губинский А.А.				
Разработчик	Губинский А.А.				
Исполнитель	Фролов А.А.				

Эт. этажный 3-х секционный жилой дом  
ИЖС (проектный) в 61 квартале Северного  
жилого района г. Салатки

Статус	Лист	Листов
П	3	

План типового этажа

ЛК "Проектнороботин"